Amtsblatt

der Stadt Wien

Ausgabe **49**

4. Dezember 2025 · Jahrgang 130 · Einzelpreis: € 1,10 · Jahresabo: € 44

Wiens Grätzl glänzen wieder

Rund vier Wochen vor dem Heiligen Abend wurde die Weihnachtsbeleuchtung eingeschaltet. Die Stadt und die Wirtschaftskammer Wien unterstützen bei den Kosten.



Foto: WK Wien/Barbara Lachner

Vizepräsidentin der Wirtschaftskammer Wien Margarete Kriz-Zwittkovits und Bürgermeister Michael Ludwig eröffneten am Neuen Markt die heurige Weihnachtsbeleuchtungssaison mit Einschalten der Festbeleuchtung.

Wiens Weihnachtsbeleuchtung ist mehr als nur festliche Dekoration – sie ist Zeichen für die Lebendigkeit des heimischen Handels. Mit jeder strahlenden Einkaufsstraße unterstützen wir jene Betriebe, die unsere Grätzl prägen, Arbeitsplätze sichern und zu Wiens hoher Lebensqualität beitragen", so Bürgermeister Michael Ludwig.

STADT UNTERSTÜTZT BEI KOSTEN

In der Vorweihnachtszeit erhalten 32 Einkaufsstraßen und -grätzl in ganz Wien ein stimmungsvolles Erscheinungsbild. Neben den roten Kugeln in der Rotenturmstraße oder den großen Lustern am Graben etwa wurde heuer erstmals auch die Döblinger Hauptstraße geschmückt. An 30 Bäumen sind dort jeweils 20 LED-Lichterketten aufgehängt worden. Zusätzlich stehen 30 lebende Christbäume beleuchtet in Töpfen vor den Geschäftseingängen.

Die Kosten für die Gestaltung tragen die Betriebe in den jeweiligen Einkaufsstraßen. Die Wirtschaftsagentur Wien unterstützt gemeinsam mit der Wirtschaftskammer Wien bei der Finanzierung. Gefördert wurden 75 Prozent der Kosten.

wko.at/wien/news/sie-strahlt-wieder-die-weihnachtsbeleuchtung-

KURZMELDUNGEN

Workshop: Gründungswissen kompakt

Welche Finanzierungsarten gibt es? Wie kann das verflixte dritte Jahr gemeistert werden? Diese und weitere Fragen stehen im Fokus eines Workshops der Wirtschaftsagentur Wien.

18. 12., 10–14.30 Uhr, wirtschaftsagentur.at

Gezielte Unterstützung für Schulen

Rund 230 Wiener Bildungseinrichtungen profitieren ab dem Schuljahr 2026/2027 vom österreichweiten Chancenbonus. Dabei handelt es sich um finanzielle Mittel, die für zusätzliches Personal sowie für die Schaffung von besseren Rahmenbedingungen genutzt werden können.

wien.gv.at/bildung

Die Stadt ist bestens für den Winter gerüstet

Bis zu 1.400 Mitarbeitende sowie 281 Räum- und Streufahrzeuge stehen jederzeit für einen Einsatz bereit. Die 48er befreien 2.800 Kilometer Straßen von Schnee und Eis und sorgen mit dem Streuen von Sole oder Feuchtsalz für die notwendige Sicherheit der Wiener Bevölkerung.

wien.gv.at/umwelt/ma48

TIPP

Weihnachtsmarkt vor dem Schloss Schönbrunn

Hübsches Kunsthandwerk erwerben, die liebevollen Weihnachtsdekorationen bestaunen oder mit Kufen über die Eisfläche gleiten. In eine bezaubernde Erlebniswelt für Jung und Alt verwandelt sich der Ehrenhof vor dem Schloss Schönbrunn. Neben dem traditionellen Weihnachtsmarkt gibt es eigene Angebote für Kinder, wie eine Bastelhütte.

Bis 6. 1., weihnachtsmarkt-schoenbrunn.at

★ ★ ★ AUTOMATIC


Sonderlösungen


Falttüren


Drehtüren


Schiebetüren

Mewald
PERSONENDURCHGÄNGE GMBH

REPARATUR • SERVICE • NEUANLAGEN • PLANUNG

IZ-NÖ-Süd, Straße 2, Objekt M07, 2355 Wiener Neudorf • Telefon (02236) 66 08 44 • E-Mail: office@mewald-automatic.at

Stadt setzt digitale Maßstäbe

Wie kann technologischer Fortschritt dem Menschen dienen? Das war eine Frage im Rahmen der European Citizen Conference (ECC). Wien übernimmt von der Verwaltung bis zur Wirtschaft eine Führungsrolle – nicht zuletzt in Sachen Cybercrime.

Mit dem „Wiener Manifest für Digitalen Humanismus" hat die Stadt Wien im Jahr 2019 eine internationale Bewegung ins Leben gerufen. Menschenrechte, Demokratie, Fairness und Teilhabe sollen die Digitalisierung prägen – das lebt die Stadt auch vor, wie sie im Rahmen der European Citizen Conference Mitte November zeigte. Zum Beispiel werden städtische Services wie das digitale Amt systematisch mit Test-User-Gruppen evaluiert, um maximale Nutzungsfreundlichkeit sicherzustellen. Open Government Data schafft Transparenz, während Wien-Hotspots einen niederschwelligen Zugang zum Internet ermöglichen. Davon profitieren Organisationen, Unternehmen und Menschen gleichermaßen.



Digitalisierungsstadträtin Barbara Novak will Wien zur führenden Digitalisierungsmetropole machen.

SICHERHEIT IST DIE BASIS FÜR ERFOLG

Digitalisierungsstadträtin Barbara Novak betont: „Wien steht an einem digitalen Wendepunkt – und wir haben die Stärke, das Wissen und den Gestaltungswillen, diese Zukunft aktiv zu formen. Unsere Stadt bündelt ihre Kräfte in Forschung, Wirtschaft, Verwaltung und Gesellschaft, um zur führenden Digitalisierungsmetropole Europas zu werden."

Ein prägendes Thema ist dabei Cybersecurity. Digitale Angriffe nehmen zu und betreffen alle Lebensbereiche – vom Online-Banking über die Kommunikation bis hin zur kritischen Infrastruktur. In Wien bietet die Cybercrime-Helpline eine kostenlose und vertrauliche Anlaufstelle für Betroffene. „Das schützt die Menschen, bevor Schaden entsteht", so Novak.

Helpline 01/4000-4006, viennaoffices.at/de/Dialog-Service/European-Cities-Conferences

Advent als Wirtschaftsmotor

Mit 14 großen Weihnachtsmärkten und 911 Ständen, davon 180 Gastrostände und über 731 Handelsstände mit Kunsthandwerk, Deko, Schmuck oder Textilien, ist Wien ein wirtschaftliches Zentrum der Weihnachtszeit. „Dass Wien weit über die Grenzen hinaus für seine Weihnachtsmärkte geschätzt wird, ist vor allem dem Engagement des Marktamtes und der vielen Standlerinnen und Standler zu verdanken", sagt Vizebürgermeisterin Bettina Emmerling.

Die Wiener*innen nehmen das Angebot der Weihnachtsmärkte gut an: 71 Prozent planen heuer mindestens einen Besuch, die meisten mehrere. Insgesamt werden rund 4,1 Millionen Besuche allein durch die Wiener Bevölkerung erwartet. Die durchschnittlichen Ausgaben pro Besuch liegen bei rund 30 Euro.



Margarete Gumprecht, Obfrau der Sparte Handel in der Wirtschaftskammer Wien: „Weihnachtsmärkte sind sozialer Treffpunkt, Traditionsort und wirtschaftlicher Impulsgeber. Viele Ein-Personen- und Kleinstunternehmen nutzen die Möglichkeit, um ihre handgemachten Geschenke und kulinarischen Spezialitäten den Menschen zu präsentieren."

wien.gv.at/freizeit/weihnachtsmaerkte

ZAHL DER WOCHE

200

LEUCHTENDE HERZERLN

Wiener Christkindlmarkt vor dem Rathaus

Der Herzerlbaum ist auch heuer der Mittelpunkt des traditionellen Wiener Christkindlmarkts. 200 rot leuchtende LED-Herzen sorgen für Weihnachtsstimmung – ebenso wie der vor wenigen Jahren installierte Herzerlflug, eine imposante Lichtinstallation, bei der alle dreißig Minuten ein Herz über die Köpfe der Besucher*innen schwebt und den Herzerlbaum aufs Neue erleuchtet.

Ein Hingucker ist auch der Weihnachtsbaum aus Hopfgarten im Tiroler Brixental. Die Fichte ist 28 Meter hoch, rund 50 Jahre alt und hat einen Stammdurchmesser von 65 Zentimetern. 1.000 rote und goldene Weihnachtskugeln sowie 2.000 LED-Lichter sorgen für Weihnachtsstimmung.

christkindlmarkt.at

Fotos: Stadt Wien/Martin Votava, stadt wien marketing/Johannes Wiedl, Stadt Wien/Markus Wache, Getty Images



13 Unternehmer*innen bieten regionale und saisonale Köstlichkeiten an.

Marktraum offiziell eröffnet

Bio-Freilandfleisch aus dem Waldviertel, Wildfangfisch aus dem Millstätter See in Kärnten sowie Gemüse, Obst oder Mozzarella, frisch aus Wien, gibt es im neuen Marktgebäude am Naschmarkt zu kaufen. Nach zwölf Monaten Bauzeit wurde es kürzlich feierlich eröffnet. „Der Naschmarkt ist einer der beliebtesten Orte Wiens und der Marktraum stärkt das, was ihn ausmacht. Er verbindet regionale Qualität mit einem modernen Treffpunkt", so Vizebürgermeisterin und Marktstadträtin Bettina Emmerling. Planungsstadträtin Ulli Sima ergänzt: „Der Marktraum begeistert mit einem Top-Angebot an saisonalen Köstlichkeiten und wird das Entree des Naschmarkts weiter aufwerten."

VIELFÄLTIGES PRODUKTANGEBOT

Der Marktraum wurde großteils aus Glas sowie Holz gefertigt und dem Design der Bauten am Naschmarkt angepasst. Neben einem 850 m² großen Verkaufsbereich sowie einem „Markträumchen", das künftig für Kochworkshops genutzt wird, gibt es eine Aussichtsterrasse mit Blick auf die Rechte und Linke Wienzeile. Für regionale und saisonale Produkte sorgen 13 Unternehmen aus ganz Österreich.
wien.gv.at/freizeit/naschmarkt-marktraum

Starker Standort für Frauen

Eine neue Studie der KMU Forschung Austria hat die Situation von Unternehmerinnen in Wien mit jenen in Berlin, Bratislava, Budapest, Hamburg und Prag verglichen. Mit einem Frauenanteil von 38 Prozent unter allen Selbstständigen liegt Wien gleichauf mit Berlin, Hamburg und Prag an der Spitze. Besonders stark ist die Vereinbarkeit von Familie und Beruf. In Wien ist die Lage vergleichbar mit jener in Berlin, etwas besser als in Hamburg und deutlich besser als beispielsweise in Prag. Pluspunkte sind Kinderbetreuung, Bildung sowie Mobilität und Sicherheit. Das schafft wichtige Freiräume für Frauen, unternehmerisch tätig zu sein. Auch die



Rahmenbedingungen sprechen für Wien: Mit Büromieten von maximal 28 Euro pro Quadratmeter und einer niedrigen Leerstandsquote von 3,3 Prozent ist die Stadt ein attraktiver Unternehmensstandort.

Inhalt

Impressum 3
Verlautbarungen 4-6
Verordnung 6
Landesregierung 7-8
Beschlüsse 8-16
Vergabe von Leistungen 17–19

Termine

Nächste Ausgabe des Amtsblatts, Heft Nummer 50/2025: Donnerstag, 11. Dezember 2025
Annahmeschluss für die übernächste Ausgabe des Amtsblatts, Heft Nummer 51/2025: Mittwoch, 10. Dezember 2025, 12.00 Uhr
Erscheinungstag: Donnerstag, 18. Dezember 2025

Geänderter Annahmeschluss für das Heft Nummer 1/2026: Montag, 22. Dezember 2025, 12 Uhr.
Erscheinungstag: 1. Jänner 2026

Geänderter Annahmeschluss für das Heft Nummer 2/2026: Montag, 29. Dezember 2025, 12 Uhr.
Erscheinungstag: 8. Jänner 2026

Impressum

Medieninhaber und Herausgeber: Stadt Wien – Kommunikation und Medien (MA 53), Rathaus, Stiege 3, 1010 Wien.
Vertretungsbefugte Organe:
Dienststellenleiter Mag. Martin Schipany, MA.
Redaktion: Stadt Wien – Kommunikation und Medien, Bartensteingasse 13, 1. Stock, 1010 Wien.
Koordination, Verleger, Anzeigenannahme und Abonnement: Stadt Wien – Kommunikation und Medien (MA 53), Rathaus, Stiege 3, 1010 Wien, Telefon 01 4000-810 26, Fax 01 4000-99-810 26, E-Mail: ab@ma53.wien.gv.at.
Herstellung und Druck: Stadt Wien – Kommunikation und Medien (MA 53), Lenaugasse 17, 1080 Wien.
Blattlinie: Offizielles Publikationsorgan für amtliche Kundmachungen sowie zur Veröffentlichung von Vorschriften und Erlässen des Magistrats und anderer Behörden.
Unternehmensgegenstand: Wahrnehmung der Aufgaben gemäß Geschäftseinteilung für den Magistrat der Stadt Wien (GEM) idgF.
Bestellformular: wien.gv.at/kontakt/amtsblatt
Gedruckt auf ökologischem Papier nach den Kriterien von „Ökokauf Wien": https://va-oekokauf.at

Verlautbarungen

z.Zl. MA 23 - 2620-2025-11

INDEX DER VERBRAUCHERPREISE*)

Die Inflationsrate für Oktober 2025 betrug nach Berechnungen der Bundesanstalt Statistik Österreich 4,0 Prozent. Gegenüber dem Vormonat September 2025 stieg das durchschnittliche Preisniveau um 0,4 Prozent.

Bei folgenden Ausgabengruppen konnten durchschnittliche Preissteigerungen beobachtet werden: „Restaurants und Hotels" (+6,0%), „Wohnung, Wasser und Energie" (+6,6%), „Verschiedene Waren und Dienstleistungen" (+4,5%), „Nahrungsmittel und alkoholfreie Getränke" (+4,0%), „Freizeit und Kultur" (+2,9%), sowie „Verkehr" (+2,5%).

Die Jahresveränderungsrate des Mikrowarenkorbs (= täglicher Einkauf) stieg um +2,3 Prozent, jener des Miniwarenkorbs (= wöchentlicher Einkauf) veränderte sich um +3,0 Prozent.

Die Stadt Wien Wirtschaft, Arbeit und Statistik gibt mittels der nachfolgenden Zeitreihe einen detaillierten Überblick des Verbraucherpreisindex.

Wien, am 20. November 2025 **Magistrat der Stadt Wien**
Wirtschaft, Arbeit und Statistik

Verbraucherpreisindex (VPI), Zeitreihen					
Zeit	**% Infl.**	**VPI 2020**	**VPI 2015**	**VPI 2010**	**VPI 2005**
Jänner 2007	**1,6**	–	–	–	102,0
Februar 2007	**1,6**	–	–	–	102,3
März 2007	**1,8**	–	–	–	102,8
April 2007	**1,8**	–	–	–	103,3
Mai 2007	**2,0**	–	–	–	103,6
Juni 2007	**2,0**	–	–	–	103,7
Juli 2007	**2,1**	–	–	–	103,7
August 2007	**1,7**	–	–	–	103,6
September 2007	**2,1**	–	–	–	103,8
Oktober 2007	**2,8**	–	–	–	104,4
November 2007	**3,1**	–	–	–	104,9
Dezember 2007	**3,6**	–	–	–	105,7
Ø 2007	**2,2**	**–**	**–**	**–**	**103,7**
Jänner 2008	**3,2**	–	–	–	105,3
Februar 2008	**3,2**	–	–	–	105,6
März 2008	**3,5**	–	–	–	106,4
April 2008	**3,3**	–	–	–	106,7
Mai 2008	**3,7**	–	–	–	107,4
Juni 2008	**3,9**	–	–	–	107,7
Juli 2008	**3,8**	–	–	–	107,6
August 2008	**3,7**	–	–	–	107,4
September 2008	**3,8**	–	–	–	107,7
Oktober 2008	**3,1**	–	–	–	107,6
November 2008	**2,3**	–	–	–	107,3
Dezember 2008	**1,3**	–	–	–	107,1
Ø 2008	**3,2**	**–**	**–**	**–**	**107,0**
Jänner 2009	**1,2**	–	–	–	106,6
Februar 2009	**1,3**	–	–	–	107,0
März 2009	**0,8**	–	–	–	107,2
April 2009	**0,7**	–	–	–	107,4
Mai 2009	**0,3**	–	–	–	107,7
Juni 2009	**-0,1**	–	–	–	107,6
Juli 2009	**-0,3**	–	–	–	107,3
August 2009	**0,3**	–	–	–	107,7
September 2009	**0,1**	–	–	–	107,8
Oktober 2009	**0,2**	–	–	–	107,8
November 2009	**0,7**	–	–	–	108,0
Dezember 2009	**1,0**	–	–	–	108,2
Ø 2009	**0,5**	**–**	**–**	**–**	**107,5**
Jänner 2010	**1,2**	–	–	–	107,9
Februar 2010	**1,0**	–	–	–	108,1
März 2010	**2,0**	–	–	–	109,3
April 2010	**2,0**	–	–	–	109,6
Mai 2010	**1,9**	–	–	–	109,7
Juni 2010	**2,0**	–	–	–	109,7
Juli 2010	**1,9**	–	–	–	109,3
August 2010	**1,7**	–	–	–	109,5
September 2010	**1,9**	–	–	–	109,8
Oktober 2010	**2,1**	–	–	–	110,1
November 2010	**1,9**	–	–	–	110,0
Dezember 2010	**2,3**	–	–	–	110,7
Ø 2010	**1,9**	**–**	**–**	**–**	**109,5**
Jänner 2011	**2,4**	–	–	101,0	110,6
Februar 2011	**3,0**	–	–	101,7	111,4
März 2011	**3,1**	–	–	102,9	112,7
April 2011	**3,3**	–	–	103,4	113,2
Mai 2011	**3,3**	–	–	103,5	113,3
Juni 2011	**3,3**	–	–	103,5	113,3
Juli 2011	**3,5**	–	–	103,3	113,1
August 2011	**3,5**	–	–	103,5	113,3
September 2011	**3,6**	–	–	103,9	113,8
Oktober 2011	**3,4**	–	–	104,0	113,9
November 2011	**3,6**	–	–	104,1	114,0
Dezember 2011	**3,2**	–	–	104,3	114,2
Ø 2011	**3,3**	**–**	**–**	**103,3**	**113,1**
Jänner 2012	**2,8**	–	–	103,8	113,7
Februar 2012	**2,6**	–	–	104,3	114,2
März 2012	**2,4**	–	–	105,4	115,4
April 2012	**2,3**	–	–	105,8	115,9
Mai 2012	**2,1**	–	–	105,7	115,7
Juni 2012	**2,2**	–	–	105,8	115,9
Juli 2012	**2,1**	–	–	105,5	115,5
August 2012	**2,2**	–	–	105,8	115,9
September 2012	**2,7**	–	–	106,7	116,8
Oktober 2012	**2,8**	–	–	106,9	117,1
November 2012	**2,8**	–	–	107,0	117,2
Dezember 2012	**2,8**	–	–	107,2	117,4
Ø 2012	**2,4**	**–**	**–**	**105,8**	**115,9**
Jänner 2013	**2,7**	–	–	106,6	116,7
Februar 2013	**2,5**	–	–	106,9	117,1
März 2013	**2,3**	–	–	107,8	118,0
April 2013	**2,0**	–	–	107,9	118,2
Mai 2013	**2,3**	–	–	108,1	118,4
Juni 2013	**2,2**	–	–	108,1	118,4
Juli 2013	**2,0**	–	–	107,6	117,8
August 2013	**1,8**	–	–	107,7	117,9
September 2013	**1,7**	–	–	108,5	118,8
Oktober 2013	**1,4**	–	–	108,4	118,7
November 2013	**1,4**	–	–	108,5	118,8
Dezember 2013	**1,9**	–	–	109,2	119,6
Ø 2013	**2,0**	**–**	**–**	**107,9**	**118,2**
Jänner 2014	**1,6**	–	–	108,3	118,6
Februar 2014	**1,5**	–	–	108,5	118,8
März 2014	**1,7**	–	–	109,6	120,0
April 2014	**1,7**	–	–	109,7	120,1
Mai 2014	**1,8**	–	–	110,0	120,5
Juni 2014	**1,9**	–	–	110,1	120,6
Juli 2014	**1,8**	–	–	109,5	119,9



August 2014	**1,7**	–	–	109,5	119,9
September 2014	**1,6**	–	–	110,2	120,7
Oktober 2014	**1,6**	–	–	110,1	120,6
November 2014	**1,7**	–	–	110,3	120,8
Dezember 2014	**1,0**	–	–	110,3	120,8
Ø 2014	**1,7**	**–**	**–**	**109,7**	**120,1**
Jänner 2015	**0,7**	–	–	109,1	119,5
Februar 2015	**0,8**	–	–	109,4	119,8
März 2015	**1,0**	–	–	110,7	121,2
April 2015	**1,0**	–	–	110,8	121,3
Mai 2015	**1,0**	–	–	111,1	121,7
Juni 2015	**1,0**	–	–	111,2	121,8
Juli 2015	**1,2**	–	–	110,8	121,3
August 2015	**1,0**	–	–	110,6	121,1
September 2015	**0,7**	–	–	111,0	121,5
Oktober 2015	**0,7**	–	–	110,9	121,4
November 2015	**0,6**	–	–	111,0	121,5
Dezember 2015	**1,0**	–	–	111,4	122,0
Ø 2015	**0,9**	**–**	**–**	**110,7**	**121,2**
Jänner 2016	**1,2**	–	99,8	110,5	121,0
Februar 2016	**1,0**	–	99,9	110,6	121,1
März 2016	**0,7**	–	100,7	111,5	122,0
April 2016	**0,5**	–	100,7	111,5	122,0
Mai 2016	**0,6**	–	101,0	111,8	122,4
Juni 2016	**0,6**	–	101,1	111,9	122,5
Juli 2016	**0,6**	–	100,7	111,5	122,0
August 2016	**0,6**	–	100,5	111,3	121,8
September 2016	**0,9**	–	101,2	112,0	122,7
Oktober 2016	**1,3**	–	101,5	112,4	123,0
November 2016	**1,3**	–	101,6	112,5	123,1
Dezember 2016	**1,4**	–	102,1	113,0	123,7
Ø 2016	**0,9**	**–**	**100,9**	**111,7**	**122,3**
Jänner 2017	**2,0**	–	101,8	112,7	123,4
Februar 2017	**2,2**	–	102,1	113,0	123,7
März 2017	**1,9**	–	102,6	113,6	124,4
April 2017	**2,1**	–	102,8	113,8	124,6
Mai 2017	**1,9**	–	102,9	113,9	124,7
Juni 2017	**1,9**	–	103,0	114,0	124,8
Juli 2017	**2,0**	–	102,7	113,7	124,5
August 2017	**2,1**	–	102,6	113,6	124,4
September 2017	**2,4**	–	103,6	114,7	125,6
Oktober 2017	**2,2**	–	103,7	114,8	125,7
November 2017	**2,3**	–	103,9	115,0	125,9
Dezember 2017	**2,2**	–	104,3	115,5	126,4
Ø 2017	**2,1**	**–**	**103,0**	**114,0**	**124,8**
Jänner 2018	**1,8**	–	103,6	114,7	125,6
Februar 2018	**1,8**	–	103,9	115,0	125,9
März 2018	**1,9**	–	104,5	115,7	126,7
April 2018	**1,8**	–	104,7	115,9	126,9
Mai 2018	**1,9**	–	104,9	116,1	127,1
Juni 2018	**2,0**	–	105,1	116,3	127,4
Juli 2018	**2,1**	–	104,9	116,1	127,1
August 2018	**2,2**	–	104,9	116,1	127,1
September 2018	**2,0**	–	105,7	117,0	128,1
Oktober 2018	**2,2**	–	106,0	117,3	128,5
November 2018	**2,2**	–	106,2	117,6	128,7
Dezember 2018	**1,9**	–	106,3	117,7	128,8
Ø 2018	**2,0**	**–**	**105,1**	**116,3**	**127,3**
Jänner 2019	**1,8**	–	105,5	116,8	127,9
Februar 2019	**1,5**	–	105,5	116,8	127,9
März 2019	**1,8**	–	106,4	117,8	129,0
April 2019	**1,7**	–	106,5	117,9	129,1
Mai 2019	**1,7**	–	106,7	118,1	129,3
Juni 2019	**1,6**	–	106,8	118,2	129,4
Juli 2019	**1,4**	–	106,4	117,8	129,0
August 2019	**1,5**	–	106,5	117,9	129,1
September 2019	**1,2**	–	107,0	118,4	129,7
Oktober 2019	**1,1**	–	107,2	118,7	129,9
November 2019	**1,1**	–	107,4	118,9	130,2
Dezember 2019	**1,7**	–	108,1	119,7	131,0
Ø 2019	**1,5**	**–**	**106,7**	**118,1**	**129,3**
Jänner 2020	**2,0**	–	107,6	119,1	130,4
Februar 2020	**2,2**	–	107,8	119,3	130,7
März 2020	**1,6**	–	108,1	119,7	131,0
April 2020	**1,5**	–	108,1	119,7	131,0
Mai 2020	**0,7**	–	107,4	118,9	130,2
Juni 2020	**1,1**	–	108,0	119,6	130,9
Juli 2020	**1,7**	–	108,2	119,8	131,1
August 2020	**1,4**	–	108,0	119,6	130,9
September 2020	**1,4**	–	108,5	120,1	131,5
Oktober 2020	**1,3**	–	108,6	120,2	131,6
November 2020	**1,3**	–	108,8	120,4	131,9
Dezember 2020	**1,2**	–	109,4	121,1	132,6
Ø 2020	**1,4**	**–**	**108,2**	**119,8**	**131,2**
Jänner 2021	**0,8**	100,3	108,5	120,2	131,6
Februar 2021	**1,2**	100,8	109,1	120,8	132,2
März 2021	**2,0**	101,9	110,3	122,1	133,7
April 2021	**1,9**	101,8	110,1	122,0	133,6
Mai 2021	**2,8**	102,1	110,5	122,3	134,0
Juni 2021	**2,8**	102,6	111,0	122,9	134,6
Juli 2021	**2,9**	102,9	111,3	123,3	135,0
August 2021	**3,2**	103,0	111,4	123,4	135,1
September 2021	**3,3**	103,5	112,0	124,0	135,8
Oktober 2021	**3,7**	104,1	112,6	124,7	136,6
November 2021	**4,3**	104,8	113,4	125,6	137,5
Dezember 2021	**4,3**	105,4	114,0	126,3	138,3
Ø 2021	**2,8**	**102,8**	**111,2**	**123,1**	**134,8**
Jänner 2022	**5,0**	105,3	113,9	126,1	138,2
Februar 2022	**5,8**	106,6	115,3	127,7	139,9
März 2022	**6,8**	108,8	117,7	130,3	142,7
April 2022	**7,2**	109,1	118,0	130,7	143,1
Mai 2022	**7,7**	110,0	119,0	131,8	144,3
Juni 2022	**8,7**	111,5	120,6	133,6	146,3
Juli 2022	**9,4**	112,6	121,8	134,9	147,7
August 2022	**9,3**	112,6	121,8	134,9	147,7
September 2022	**10,6**	114,5	123,9	137,2	150,2

Oktober 2022	**11,0**	115,6	125,1	138,5	151,7
November 2022	**10,6**	115,9	125,4	138,8	152,1
Dezember 2022	**10,2**	116,1	125,6	139,1	152,3
Ø 2022	**8,6**	**111,6**	**120,7**	**133,6**	**146,4**
Jänner 2023	**11,2**	117,1	126,7	140,3	153,6
Februar 2023	**10,9**	118,2	127,9	141,6	155,1
März 2023	**9,2**	118,8	128,5	142,3	155,9
April 2023	**9,6**	119,6	129,4	143,3	156,9
Mai 2023	**8,9**	119,8	129,6	143,5	157,2
Juni 2023	**8,0**	120,4	130,3	144,2	158,0
Juli 2023	**7,0**	120,5	130,4	144,4	158,1
August 2023	**7,4**	120,9	130,8	144,8	158,6
September 2023	**6,0**	121,4	131,4	145,4	159,3
Oktober 2023	**5,4**	121,8	131,8	145,9	159,8
November 2023	**5,3**	122,1	132,1	146,3	160,2
Dezember 2023	**5,6**	122,6	132,7	146,9	160,9
Ø 2023	**7,8**	**120,3**	**130,1**	**144,1**	**157,8**
Jänner 2024	**4,6**	122,5	132,5	146,8	160,7
Februar 2024	**4,1**	123,1	133,2	147,5	161,5
März 2024	**4,1**	123,7	133,8	148,2	162,3
April 2024	**3,5**	123,8	134,0	148,3	162,4
Mai 2024	**3,3**	123,8	134,0	148,3	162,4
Juni 2024	**3,0**	124,0	134,2	148,6	162,7
Juli 2024	**2,9**	124,0	134,2	148,6	162,7
August 2024	**2,3**	123,7	133,8	148,2	162,3
September 2024	**1,8**	123,6	133,7	148,1	162,2
Oktober 2024	**1,8**	124,0	134,2	148,6	162,7
November 2024	**1,9**	124,4	134,6	149,0	163,2
Dezember 2024	**2,0**	125,1	135,4	149,9	164,1
Ø 2024	**2,9**	**123,8**	**134,0**	**148,3**	**162,4**
Jänner 2025	**3,2**	126,4	136,8	151,4	165,8
Februar 2025	**3,2**	127,1	137,5	152,3	166,8
März 2025	**3,0**	127,4	137,8	152,6	167,1
April 2025	**3,1**	127,6	138,1	152,9	167,4
Mai 2025	**2,9**	127,4	137,8	152,6	167,1
Juni 2025	**3,3**	128,1	138,6	153,5	168,1
Juli 2025	**3,6**	128,5	139,0	153,9	168,6
August 2025	**4,1**	128,8	139,4	154,3	169,0
September 2025	**4,0**	128,5	139,0	153,9	168,6
Oktober 2025*	**4,0**	129,0	139,6	154,5	169,2

Quelle: Bundesanstalt Statistik Österreich.

* Die Indexstände des zuletzt veröffentlichten Monats sind vorläufig. Ein Teil der Indexwerte basiert auf hauptsächlich bzw. vollständig imputierten Preisen.

VPI 2020 - Verbraucherpreisindex 2020, Basisjahr 2020
VPI 2015 - Verbraucherpreisindex 2015, Basisjahr 2015
VPI 2010 - Verbraucherpreisindex 2010, Basisjahr 2010
VPI 2005 - Verbraucherpreisindex 2005, Basisjahr 2005

UNGÜLTIGERKLÄRUNG VON DIENSTAUSWEISEN

Folgende Dienstausweise sind in Verlust geraten und werden hiermit für ungültig erklärt:

Dipl.-Ing. Emre Erdinc, Bezirksrat, Dienstausweis Nr. 0944600-1

Noah Joan Lindsey Schönhart, Bezirksrat, Dienstausweis Nr. 0944654-1

(Geschäftszahl: MA63–1526105-2025)

VERLAUTBARUNG BETREFFEND PRÜFUNGEN ZUM NACHWEIS DER FACHLICHEN EIGNUNG FÜR DIE GEWERBSMÄSSIGE BEFÖRDERUNG VON GÜTERN MIT KRAFTFAHRZEUGEN IM INNERSTAATLICHEN UND GRENZÜBERSCHREITENDEN VERKEHR

Termin: Der Landeshauptmann für Wien hat den 1. Termin zur Ablegung der Prüfung für das mit Kraftfahrzeugen betriebene Güterbeförderungsgewerbe im Jahr 2026 für die Zeit vom 1. April 2026 bis 8. Mai 2026 festgelegt.

Die Festlegung des Termins erfolgt gemäß § 6 der Verordnung des Bundesministers für öffentliche Wirtschaft und Verkehr (kurz: Berufszugangs-Verordnung Güterkraftverkehr - BZGü-VO) BGBl. Nr. 221/1994 idgF.

Anmeldung: Anmeldungen zur Prüfung sind spätestens 6 Wochen vor dem festgelegten Prüfungstermin - das ist **bis zum 18. Feber 2026** - schriftlich an den Landeshauptmann für Wien im Wege der Abteilung Gewerberecht, Datenschutz und Personenstand, 1010 Wien, Wipplingerstraße 8, zu richten.

Sie müssen der Anmeldung Folgendes beilegen:

- Urkunden zum Nachweis des Namens und Vornamens (z.B. Geburtsurkunde bei Namensänderung auch Heiratsurkunde(n) oder Bescheid über Namensänderung, Nachweis eines allfälligen Titels, Staatsbürgerschaftsnachweis)
- Nachweis über die Bezahlung der Prüfungsgebühr
- Allfällige Anträge auf Anrechnung von Prüfungsteilen (Bescheinigungen), sowie die hierfür erforderlichen Unterlagen oder bereits ausgestellte Bescheinigungen gemäß § 14 der obgenannten Verordnung.

Sie können sich auch online für die Prüfung anmelden:
Konzessionsprüfung zur Güter- oder Personenbeförderung mit Kfz

Gebühr: Die Prüfungsgebühr beträgt derzeit 410,60 Euro, welche bei Anmeldung zu entrichten ist. Eine allfällige Gebührenerhöhung ist zu berücksichtigen. Nähere Auskünfte können im Prüfungsreferat der Abteilung Gewerberecht, Datenschutz und Personenstand eingeholt werden (Telefonnummer: +43 1 4000 4016) oder unter der Amtshelferseite: *www.wien.gv.at/amtshelfer/wirtschaft/ausbildung/transportmittel/lenker/konzessionspruefung.html*

Wien, am 17. November 2025

Amt der Wiener Landesregierung
Abteilung Gewerberecht,
Datenschutz und Personenstand

Verordnung

Verordnung des Wiener Gemeinderates betreffend die Festsetzung der Gebühren gemäß § 28 Abs. 3 Wiener Rettungs- und Krankentransportgesetz - WRKG

Gemäß § 28 Abs. 3 Wiener Rettungs- und Krankentransportgesetz - WRKG, LGBl. für Wien Nr. 39/2004, in der Fassung LGBl. für Wien Nr. 1/2019, wird verordnet:

§ 1

(1) Für jede Inanspruchnahme des öffentlichen Rettungsdienstes der Stadt Wien innerhalb des Gebietes der Stadt Wien, auch wenn wegen des Verhaltens oder der Änderung des Zustandes desjenigen, für den der öffentliche Rettungsdienst in Anspruch genommen wurde, sowohl eine Hilfeleistung als auch ein Transport unterblieben sind, ist eine Gebühr von 863 Euro zu entrichten.

(2) Für jede Inanspruchnahme des öffentlichen Rettungsdienstes der Stadt Wien außerhalb des Gebietes der Stadt Wien ist für jeden gefahrenen Kilometer, auch wenn wegen des Verhaltens oder der Änderung des Zustandes desjenigen, für den der öffentliche Rettungsdienst der Stadt Wien in Anspruch genommen wurde, sowohl eine Hilfeleistung als auch ein Transport unterblieben sind, eine Gebühr von 33 Euro zu entrichten. Würde auf Grund der Anzahl der gefahrenen Kilometer die Gebühr weniger als 863 Euro betragen, ist jedenfalls eine Gebühr von 863 Euro zu entrichten.

§ 2

(1) Die Verordnung tritt mit 1. Jänner 2026 in Kraft.

(2) Mit Ablauf des 31. Dezember 2025 tritt die Verordnung des Wiener Gemeinderates betreffend die Festsetzung der Gebühren gemäß § 28 Abs. 3 Wiener Rettungs- und Krankentransportgesetz – WRKG, Amtsblatt der Stadt Wien Nr. 5/2025, außer Kraft.

Der Vorsitzende

Landesregierung

22. Wahlperiode

SITZUNG VOM 16. SEPTEMBER 2025

SITZUNGSBERICHT

Vorsitzender: Lhptm Dr. Michael Ludwig

Teilnehmerinnen bzw. Teilnehmer: Lhptm-Stv.in Kathrin Gaál, Lhptm-Stv.in Mag. Bettina Emmerling, MSc, Amtsf. StR Mag. Jürgen Czernohorszky, Amtsf. StR Peter Hacker, Amtsf. StRin Mag. Veronica Kaup-Hasler, Amtsf. StRin Barbara Novak, MA, Amtsf. StRin Mag. Ulli Sima, StR Stefan Berger, StRin Dr. Katarzyna Greco, MIEM, StR Peter Kraus, MSc, StR Dominik Nepp, MA, StRin Mag. Ulrike Nittmann und StRin Mag. Judith Pühringer sowie LADir Mag. Dietmar Griebler, MBA

Schriftführerinnen bzw. Schriftführer: OARin Sabine Ferscha

Beschlüsse im Umlaufweg gemäß § 11 der Geschäftsordnung der Wiener Landesregierung auf Anordnung des Landeshauptmannes:

(1064965-2025-GBI; MDR) Gemäß Art. 113 Abs. 10 letzter Satz B-VG erteilt die Wiener Landesregierung zur Kundmachung des gegenständlichen Gesetzesbeschlusses des Nationalrates vom 9. Juli 2025 betreffend ein Bundesgesetz, mit dem das Bildungsdirektionen-Einrichtungsgesetz geändert wird, ihre Zustimmung. (Zustimmung SPÖ, NEOS, GRÜNE und ÖVP, Ablehnung FPÖ)

(1070636-2025-GGK; MDR) Gemäß Art. 131 Abs. 4 Z 2 lit. d i.V.m. Abs. 4 letzter Satz B-VG erteilt die Wiener Landesregierung zur Kundmachung des Gesetzesbeschlusses des Nationalrates vom 9. Juli 2025 betreffend ein Bundesgesetz, mit dem das Staatsschutz- und Nachrichtendienst-Gesetz, das Sicherheitspolizeigesetz, das Telekommunikationsgesetz 2021, das Bundesverwaltungsgerichtsgesetz und das Richter- und Staatsanwaltschaftsdienstgesetz geändert werden, ihre Zustimmung. (Zustimmung SPÖ, NEOS und ÖVP, Ablehnung FPÖ und GRÜNE)

(VO-803235-2025; MA 40) Der beiliegende Entwurf einer Verordnung der Wiener Landesregierung betreffend die Festsetzung von Ambulatoriumsbeiträgen für die Durchführung von In-vitro-Fertilisationsbehandlungen im Universitätsklinikum AKH Wien (In-vitro-Fertilisationsbehandlungs-Verordnung) wird genehmigt. (Zustimmung SPÖ, NEOS, GRÜNE und ÖVP, Ablehnung FPÖ)

BERICHTERSTATTERIN: LHPTM-STV.IN MAG. BETTINA EMMERLING, MSC

(989683-2025-GBI; MA 56) 1) Die vorgelegte Verein-barung über die Aufteilung des Sach- und Personalaufwandes gemäß § 29 Bildungsdirektionen-Einrichtungsgesetz wird genehmigt.

2) Die MA 56 wird ermächtigt, die vorgelegte Vereinbarung zu unterzeichnen. (Zustimmung SPÖ, NEOS, GRÜNE und ÖVP, Ablehnung FPÖ)

BERICHTERSTATTERIN: AMTSF. STRIN BARBARA NOVAK, MA

(LG-1125068-2025; MA 6) Der vorgelegte Entwurf des Gesetzes, mit dem das Parkometergesetz 2006 geändert wird, wird angenommen und dem Präsidenten des Wiener Landtages zur geschäftsordnungsmäßigen Behandlung übermittelt. (Zustimmung SPÖ, NEOS und GRÜNE, Ablehnung FPÖ und ÖVP) (An den Ausschuss Finanzen, Wirtschaft, Arbeit, Internationales und Digitales)

BERICHTERSTATTERIN: AMTSF. STRIN MAG. ULLI SIMA

(1001514-2025-GGM; MA 28) Der Abschluss der als Entwurf vorgelegten Vereinbarung für die Übertragung von einer einen Bestandteil der ehemaligen Bundesstraße B8 darstellenden Liegenschaft des Öffentlichen Gutes des Landes Wien an die Stadt Wien und Übernahme durch diese in ihr Öffentliches Gut sowie deren grundbücherliche Durchführung werden genehmigt. (einstimmig angenommen)

BERICHTERSTATTER: AMTSF. STR MAG. JÜRGEN CZERNOHORSZKY

(VO-924256-2025; MA 2) Der beiliegende Entwurf einer Verordnung der Wiener Landesregierung, mit der die Geschäftsordnung der Gleichbehandlungskommission geändert wird, wird zum Beschluss erhoben. (einstimmig angenommen)

(VO-924504-2025; MA 2) Der beiliegende Entwurf einer Verordnung der Wiener Landesregierung, mit der die Geschäftsordnung der Gleichbehandlungskommission für Landeslehrerinnen und Landeslehrer geändert wird, wird zum Beschluss erhoben. (einstimmig angenommen)

(1025848-2025-GGK; MA 20) Der vorgelegte Jahresbericht 2024 über die zentrale Anlaufstelle der Stadt Wien für Energieerzeugungsanlagen auf Basis erneuerbarer Energiequellen gemäß WERUG 2020 wird genehmigt. (einstimmig angenommen)

(1124909-2025-GGK; MA 20) Die vorgelegte Förderrichtlinie 2025 für die Förderung der Erzeugung und Speicherung von Strom aus erneuerbaren Energieträgern und von Energieeffizienzmaßnahmen und -programmen wird beschlossen. (einstimmig angenommen)

(995002-2025-GGK; MA 22) Der beiliegende Entwurf eines Bescheides gemäß UVP-G 2000 betreffend Bundesimmobiliengesellschaft m.b.H., „Projekt Sicherheitszentrum Wien", wird zum Beschluss erhoben. (Zustimmung SPÖ, NEOS, FPÖ und ÖVP, Ablehnung GRÜNE)

(781448-2025-GGK; MA 58) Der vorgelegte Bericht der Land- und Forstwirtschaftsinspektion über ihre Tätigkeiten und Wahrnehmungen im Jahr 2024 wird zur Kenntnis genommen. (einstimmig angenommen)

(1006635-2025-GGK; MA 58) Der von der Landwirtschaftskammer für Wien gemäß § 20 Abs. 5 des Wiener Landwirtschaftskammergesetzes, LGBl. für Wien Nr. 28/1957, in der geltenden Fassung, vorgelegte Tätigkeitsbericht für das Jahr 2024 wird zur Kenntnis genommen. (einstimmig angenommen)

(1192037-2025-GGK; MA 62) Der vorgelegte Bericht über die im ersten Halbjahr des Jahres 2025 abschließend behandelten Petitionen wird zur Kenntnis genommen und dem Präsidenten des Wiener Landtages zur geschäftsordnungsmäßigen Behandlung übermittelt. (einstimmig angenommen)

BERICHTERSTATTERIN: AMTSF. STRIN MAG. VERONICA KAUP-HASLER

(920873-2025-GKU; MUVIE) Der Bericht der Direktion der Museen der Stadt Wien über das Jahr 2024 wird zur Kenntnis genommen und dem Präsidenten des Wiener Landtages zur geschäftsordnungsmäßigen Behandlung übermittelt. (einstimmig angenommen)

BERICHTERSTATTER: AMTSF. STR PETER HACKER

(LG-232946-2025; MA 40) Der vorgelegte Entwurf des Gesetzes, mit dem das Wiener Sozialbetreuungsberufegesetz geändert wird, wird angenommen und dem Präsidenten des Wiener Landtages zur geschäftsordnungsmäßigen Behandlung übermittelt. (einstimmig angenommen) (An den Ausschuss Soziales, Gesundheit und Sport)

(673287-2025-GGS; MA 40) Der vorgelegte Bescheidentwurf betreffend Ambulatorium für Sexualmedizin, „Zentrum für Sexuelle Gesundheit", Wien 6, Mariahilfer Gürtel 4, Feststellung der Plankonformität, wird zum Beschluss erhoben. (einstimmig angenommen)

(779164-2025-GGS; MA 40) Der vorgelegte Bescheidentwurf betreffend Denta Vita GmbH, Wien 19, Grinzinger Straße 112, Feststellung der Plankonformität, wird zum Beschluss erhoben. (einstimmig angenommen)

(1069483-2025-GGS; MA 40) Der vorgelegte Bescheidentwurf betreffend Dr. Dijana Wirth, Wien 19, Billrothstraße 12, Antragszurückweisung, wird zum Beschluss erhoben. (einstimmig angenommen)

(1104308-2025-GGS; MA 40) Der vorgelegte Bescheidentwurf betreffend Krankenhaus Göttlicher Heiland, Wien 17, Dornbacher Straße 20-30, Genehmigung des ärztlichen Leiters, wird zum Beschluss erhoben. (einstimmig angenommen)

(960264-2025-GGS; WPPA) Der Bericht der Wiener Pflege- und Patient*innenanwaltschaft über ihre Tätigkeit im Jahr 2024 wird zur Kenntnis genommen und dem Präsidenten des Wiener Landtages zur geschäftsordnungsmäßigen Behandlung übermittelt. (einstimmig angenommen)

(1116135-2025-GGS; MA 40) Der vorgelegte Bescheidentwurf betreffend Univ.-Prof. Dr. Daniela Zaknun, MSc, MBA, Wien 22, Stadlauer Straße 62, 4. OG, Top 14 und 16, Bewilligung zur Errichtung, wird zum Beschluss erhoben. (einstimmig angenommen)

(1141704-2025-GGS; MA 40) Der vorgelegte Bescheidentwurf betreffend Ambulatorium ESRA, Wien 2, Tempelgasse 5, Vorabfeststellung des Bedarfes, wird zum Beschluss erhoben. (einstimmig angenommen)

BERICHTERSTATTERIN: LHPTM-STV.IN KATHRIN GAÁL

(986903-2025-GWS; MA 50) Für die vom Amt der Wiener Landesregierung laut Beilage beantragten Bauvorhaben mit zu stützenden Baukosten in der Höhe von 275.162.787 EUR werden im Rahmen des Wiener Wohnbauförderungs- und Wohnhaussanierungsgesetzes - WWFSG 1989 die Förderungsdarlehen des Landes Wien in der Höhe von 21.172.571 EUR, die zu leistenden Annuitätenzuschüsse bzw. laufenden nichtrückzahlbaren Zuschüsse (erforderliche maximale Zuschussleistung insgesamt 30.429.042,30 EUR), einmalige nichtrückzahlbare Beiträge in der Höhe von insgesamt 62.718.559,70 EUR bewilligt. (einstimmig angenommen)

(1121424-2025-GWS; MA 50) Für die vom Amt der Wiener Landesregierung laut Beilage beantragten Bauvorhaben werden im Rahmen des Wiener Wohnbauförderungs- und Wohnhaussanierungsgesetzes - WWFSG 1989 zu aufgenommenen Darlehen in der Höhe von 150.820 EUR Annuitätenzuschüsse im Gesamtausmaß von 67.869 EUR genehmigt. (einstimmig angenommen)

(1121430-2025-GWS; MA 50) Für die vom Amt der Wiener Landesregierung laut Beilage beantragten Bauvorhaben werden nach dem Wiener Wohnbauförderungs- und Wohnhaussanierungsgesetz - WWFSG 1989 Förderungsdarlehen des Landes in der Höhe von 87.600 EUR bewilligt. (einstimmig angenommen)

(1121440-2025-GWS; MA 50) Für die vom Amt der Wiener Landesregierung laut Beilage beantragten Bauvorhaben werden nach dem Wiener Wohnbauförderungs- und Wohnhaussanierungsgesetz - WWFSG 1989 Förderungsdarlehen des Landes im Gesamtbetrag von 124.172.406,99 EUR und nichtrückzahlbare Zuschüsse im Gesamtbetrag von 11.116.530,12 EUR bewilligt. (einstimmig angenommen)

(1121450-2025-GWS; MA 50) Für die vom Amt der Wiener Landesregierung laut Beilage beantragten Bauvorhaben werden im Rahmen des Wiener Wohnbauförderungs- und Wohnhaussanierungsgesetzes - WWFSG 1989 Zinsenzuschüsse im Gesamtausmaß von 59.181,99 EUR genehmigt. (einstimmig angenommen)

(LG-854285-2025; MA 50) Der vorgelegte Entwurf des Gesetzes, mit dem das Wiener Wohnbauförderungs- und Wohnhaussanierungsgesetz - WWFSG 1989 geändert wird, wird angenommen und dem Präsidenten des Wiener Landtages zur geschäftsordnungsmäßigen Behandlung übermittelt. (Zustimmung SPÖ, NEOS, GRÜNE und ÖVP, Ablehnung FPÖ) (An den Ausschuss Wohnen, Wohnbau, Stadterneuerung und Frauen)

(LG-456339-2023; MA 64) Der vorgelegte Entwurf des Gesetzes, mit dem das Gesetz über die Einrichtung und die Aufgaben der Feuerwehr im Lande Wien (Wiener Feuerwehrgesetz) geändert wird, wird angenommen und dem Präsidenten des Wiener Landtages zur geschäftsordnungsmäßigen Behandlung übermittelt. (einstimmig angenommen) (An den Ausschuss Wohnen, Wohnbau, Stadterneuerung und Frauen)

mader
ELEKTROANLAGEN
Alles aus einer Hand
• ELEKTROinstallation Nieder-/Hochspannung
• FREILEITUNGSBAU und Kabellegung
• TRAFOSTATIONSBAU
• STÖRUNGSDIENST aller Art
• Antennenbau
• PRESSBOHRUNGEN
1130 Wien | Küniglberggasse 3
Telefon 01/544 15 66-0 | Fax 01/544 15 66-39
mader@mader-elektrik.at | www. mader-elektrik.at

BAU- U. REPARATURSCHLOSSEREI
GERHARD GOGL
GEGRÜNDET 1900
Schlosserarbeiten für Haus, Wohnung und Geschäft • Türschließer u. Türöffner
Fachgeschäft f. Sicherheitsschlösser • Schlüsselanlagen • Schlüsselanfertigungen
1030 Wien, Khunng. 2 • Tel. 798 79 16 • Fax 798 57 13 • E-Mail: office@schlosserei-gogl.at

I. Hoidn Ges.m.b.H.
DACHDECKEREI - SPENGLEREI
1230 Wien, Triester Str. 326, Tel. 699 42 37 Homepage: www.hoidn.at
2333 Leopoldsdorf, Hauptstraße 18, Tel. 0 22 35/471 01 Mail: dach@hoidn.at

IHR TISCHLER MACHT'S PERSÖNLICH
Bau-, Kunst- und Möbeltischlerei
Florian Knotz GmbH & Co KG
1200 Wien, Wallensteinstraße 13/TOP 1,
Telefon: 263 36 28, Mail: office@knotz.wien

Beschlüsse


(BV 2)

Die Bezirksvertretung des 2. Bezirkes fasst gemäß § 23 Abs. 1 des Wiener Kleingartengesetzes folgenden Beschluss:

Alle Grundflächen des 2. Bezirkes, für die im Flächenwidmungsplan nicht die Widmung „Grünland-Erholungsgebiet-Kleingartengebiet" oder „Grünland-Erholungsgebiet-Kleingartengebiet für ganzjähriges Wohnen" festgelegt ist, die beim Inkrafttreten des Wiener Kleingartengesetzes 1996, am 1. Jänner 1997, kleingärtnerisch genutzt waren, und für die die vorübergehende kleingärtnerische Nutzung bis 31. Dezember 2025 zulässig ist, dürfen ab 1. Jänner 2026 weiterhin wie Flächen verwendet und bebaut werden, für die die Zulässigkeit einer vorübergehend kleingärtnerischen Nutzung beschlossen wurde.

Es sind dies die Grundflächen gemäß beiliegender Tabelle der Koordinierungsstelle für städtische Kleingärten samt den entsprechenden Planbeilagen:

KLG-Code 02/...	Grundeigentümer: (Pächter)	Bezeichnung der Anlage:	Lage:	Anmerkungen	Status
17	Stadt Wien	ÖBB 2096 Brigittenau	Handelskai, Offenbachgasse	Epk, öVF (dzt. Bausperre)	bleibt

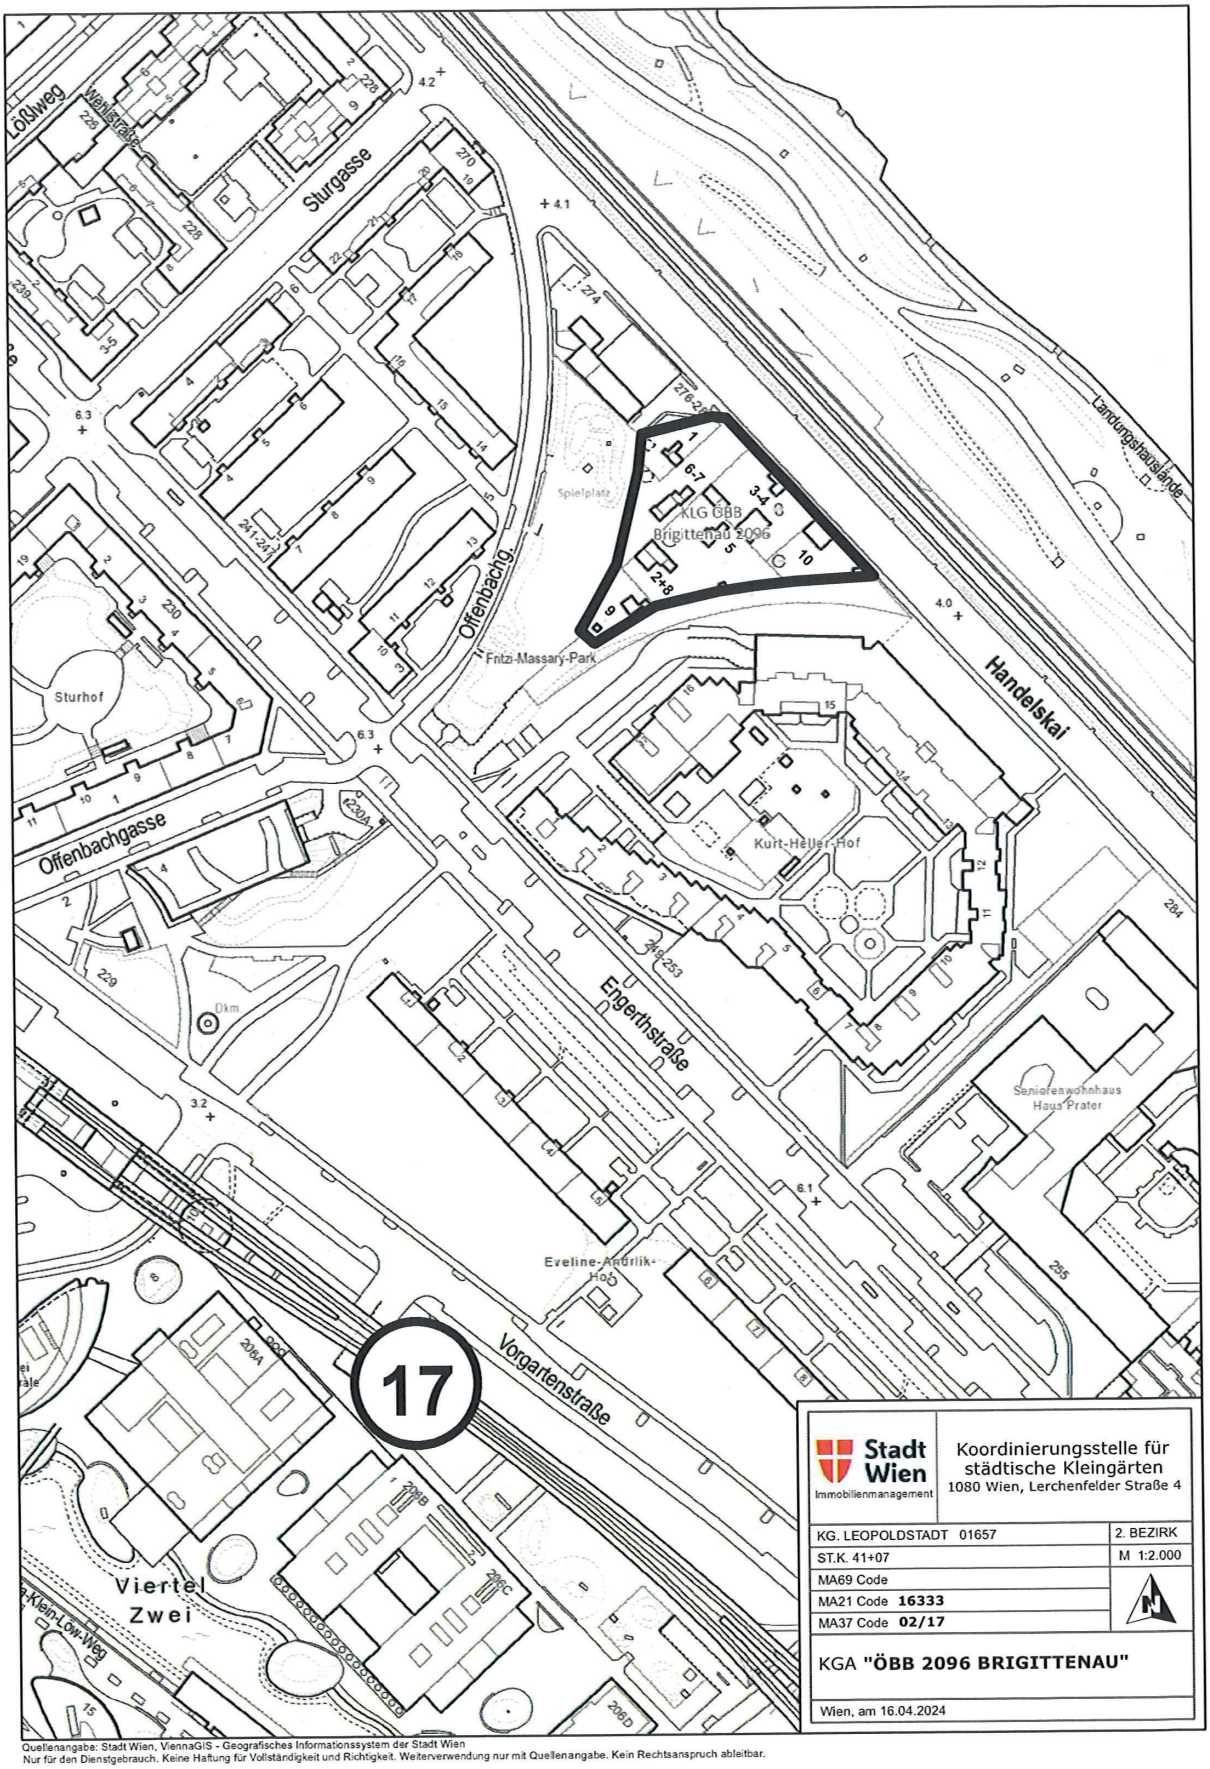

Quellenangabe: Stadt Wien, ViennaGIS - Geografisches Informationssystem der Stadt Wien
Nur für den Dienstgebrauch. Keine Haftung für Vollständigkeit und Richtigkeit. Weiterverwendung nur mit Quellenangabe. Kein Rechtsanspruch ableitbar.

bauen für generationen
49 bebau 1976–2025
BEBAU-Bauges.m.b.H.
A-1230 Wien, Slamastraße 29
Tel. 01-604 25 85-0, Fax 01-604 25 85-70
E-Mail: office@bebau.at
www.bebau.at

HYDRO GREEN
Hydrogreen
Landschaftsbau
Ges.m.b.H. & Co. KG
1190 Wien, Hutweidengasse 5
Telefon: (01) 368 41 14
Fax: (01) 368 33 34
e-Mail: wien@hydrogreen.at
homepage: www.hydrogreen.at

bg tgs
brüder gros
Technische Gebäudesysteme Ges.m.b.H
Hohenbergstraße 22, A-1120 Wien | Tel: 01/934 62 09
Fax: 01/934 62 09 99 | office@bg-tgs.at | www.bg-tgs.at

BAUUNTERNEHMUNG
ING. KURT HAMMERL GES.M.B.H.
1150 WIEN, FRIESGASSE 7/20, TEL. 893 07 70, FAX DW 19
E-mail: office@hammerl-bau.at www.hammerl-bau.at

MOLDRICH MMW
Rauchfänge aus Edelstählen in Höchstqualität
Luft-Abgassammler, Systeme ESK und MSR
Freistehende Schornsteine für Gewerbe und Industrie
Rauchfangsanierung
MOLDRICH METALLWAREN Gesellschaft m. b. H. u. Co. KG
Gaudenzdorfer Gürtel 73a, A-1120 Wien · Tel.: 01 / 813 63 43
Telefax 813 63 43/25 · E-Mail: office@moldrich.at · www.moldrich.at

DRAHTGITTER
HOLLY
EINFRIEDUNGEN
TORANTRIEBE, GITTERPLATTEN
Ges.m.b.H.
1030 WIEN, SCHLACHTHAUSGASSE 38a
Telefon 712 13 70, Fax DW 20, www.hollyzaun.at

60 Jahre
MODERNE BAU- UND WOHNKERAMIK · VERLEGUNG UND VERKAUF · SÄUREFESTE VERFUGUNGEN
FLIESENLEGERMEISTER JOHANN MÖDLAGL GmbH
1160 WIEN, PFENNINGGELDGASSE 1A · TELEFON (01) 982 56 24 · FAX 982 19 20 · www.fliesen-moedlagl.at

Rafetseder
Tischlerei GmbH & Co. KG
Bau-, Portal- und Möbeltischlerei,
Parkettverlegung – Schleifen –
Versiegeln
1150 Wien, Goldschlagstraße 47,
Tel. 982 45 15, FAX 985 45 76
E-mail: tischlerei@rafetseder.com, www.rafetseder.com


(BV 18)

Beschluss der Bezirksvertretung Währing am 25. September 2025:


Alle Grundflächen des 18. Bezirkes, für die im Flächenwidmungsplan nicht die Widmung „Grünland-Erholungsgebiet-Kleingartengebiet" oder „Grünland-Erholungsgebiet-Kleingartengebiet für ganzjähriges Wohnen" festgelegt ist, die beim Inkrafttreten des Wiener Kleingartengesetzes 1996, am 1. Jänner 1997, kleingärtnerisch genutzt waren, und für die die vorübergehende kleingärtnerische Nutzung bis 31. Dezember 2025 zulässig ist, dürfen ab 1. Jänner 2026 weiterhin wie Flächen verwendet und bebaut werden, für die die Zulässigkeit einer vorübergehend kleingärtnerischen Nutzung beschlossen wurde.


Beschluss: Der Antrag wird einstimmig angenommen

KLG-Code 18/...	Grundeigentümer: (Pächter)	Bezeichnung der Anlage:	Lage:	Anmerkungen	Status
4a	St. Wien (ZV) / Privat	Brunnstube	verlängerte Naaffgasse, nördlich Schönbrunner Graben	Eklw, Sww bleibt	bleibt
5a	Privat	An der Buchleiten	Leschetitzkygasse, Buchleitengasse	W teilweise realisiert	bleibt
7a	St. Wien (ZV) / Privat	Scheibenberg, Gr. A, B	Bastiengasse 64, Blaselgasse	Sww, W	bleibt

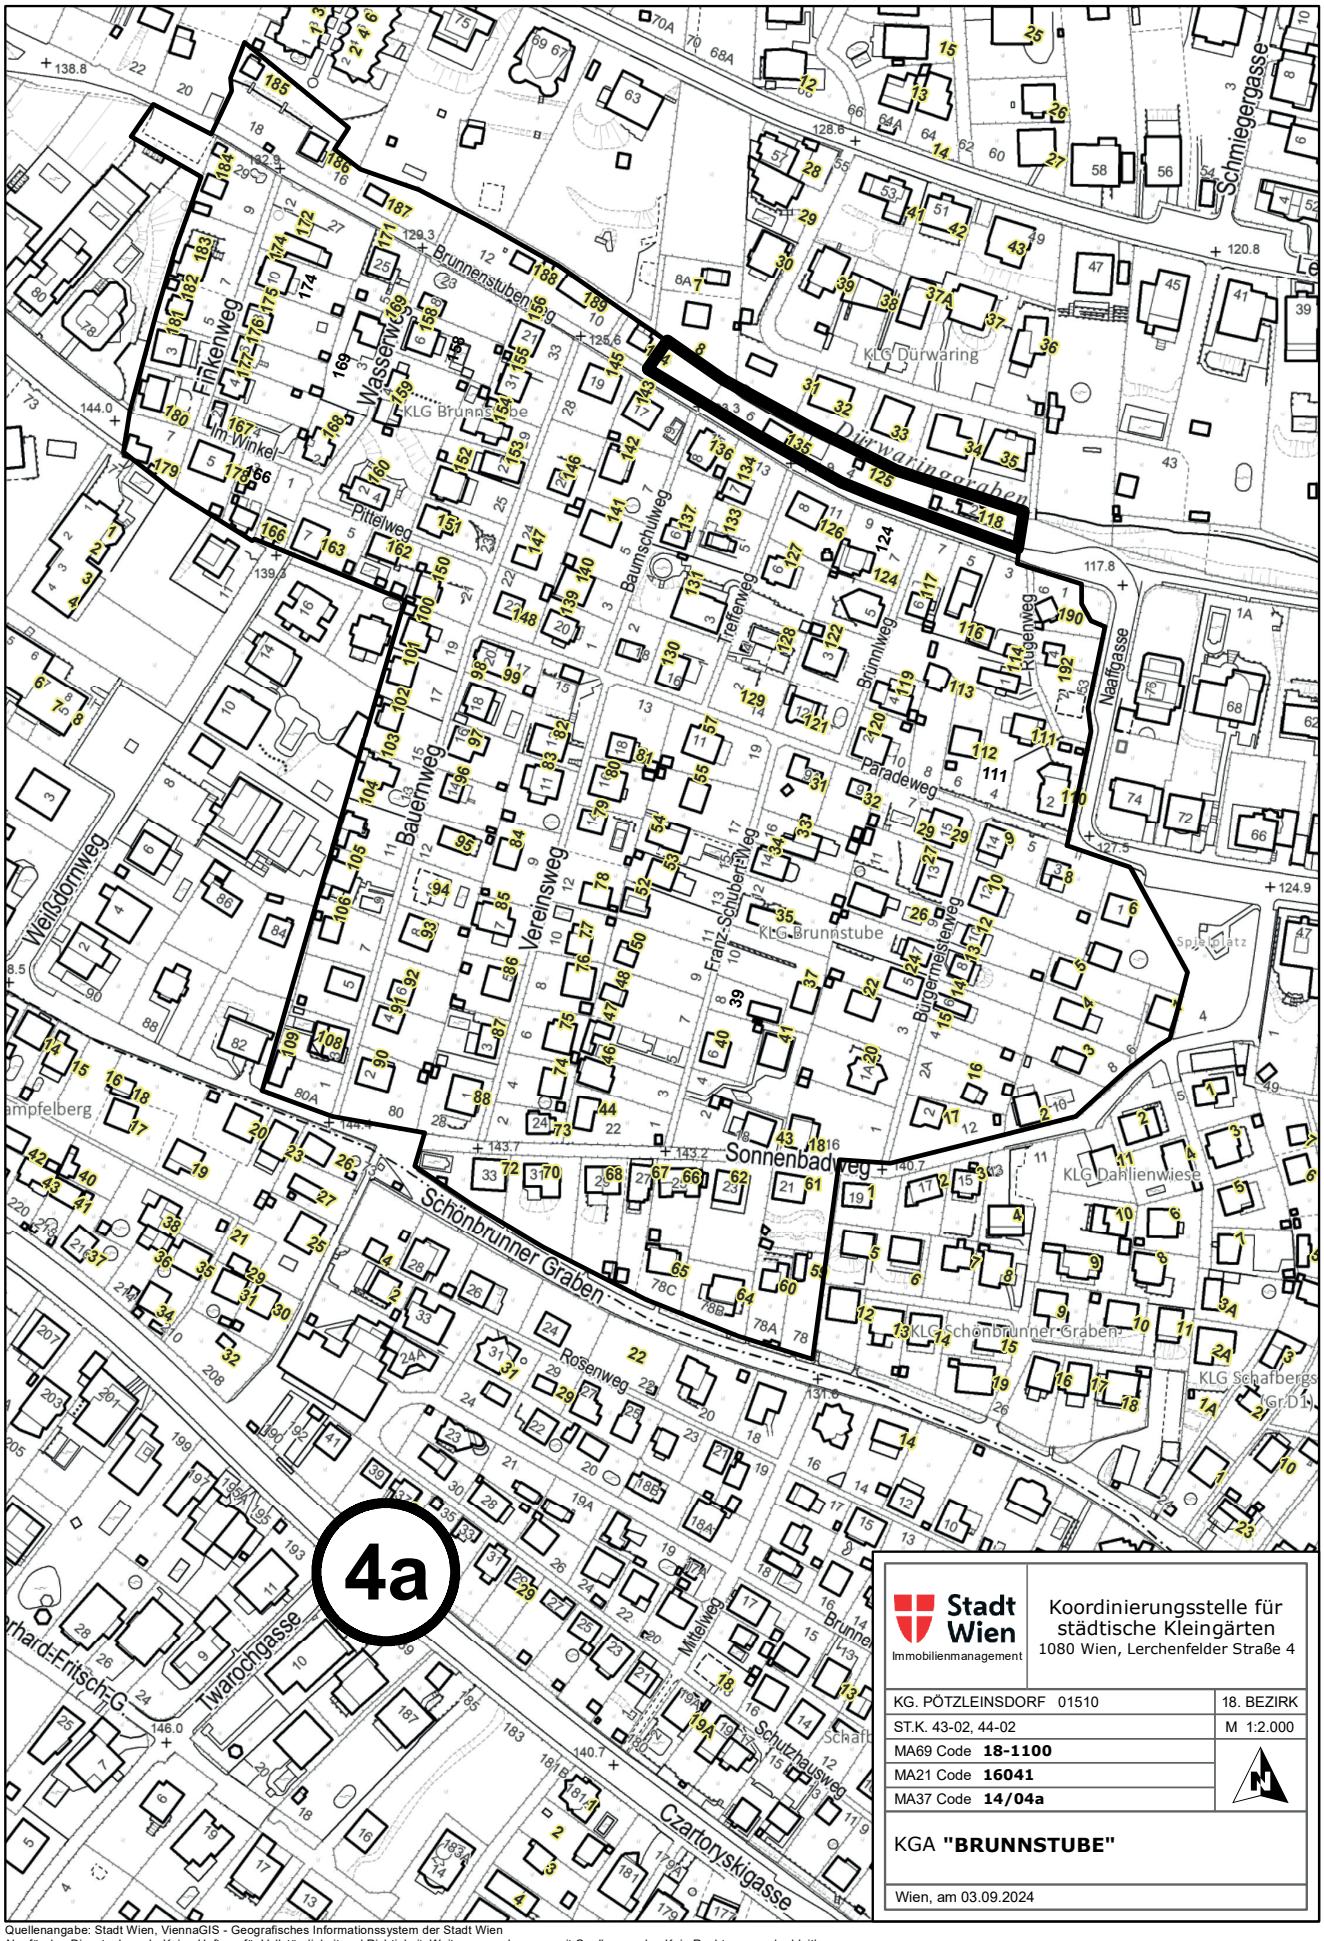

Quellenangabe: Stadt Wien, ViennaGIS - Geografisches Informationssystem der Stadt Wien
Nur für den Dienstgebrauch. Keine Haftung für Vollständigkeit und Richtigkeit. Weiterverwendung nur mit Quellenangabe. Kein Rechtsanspruch ableitbar.

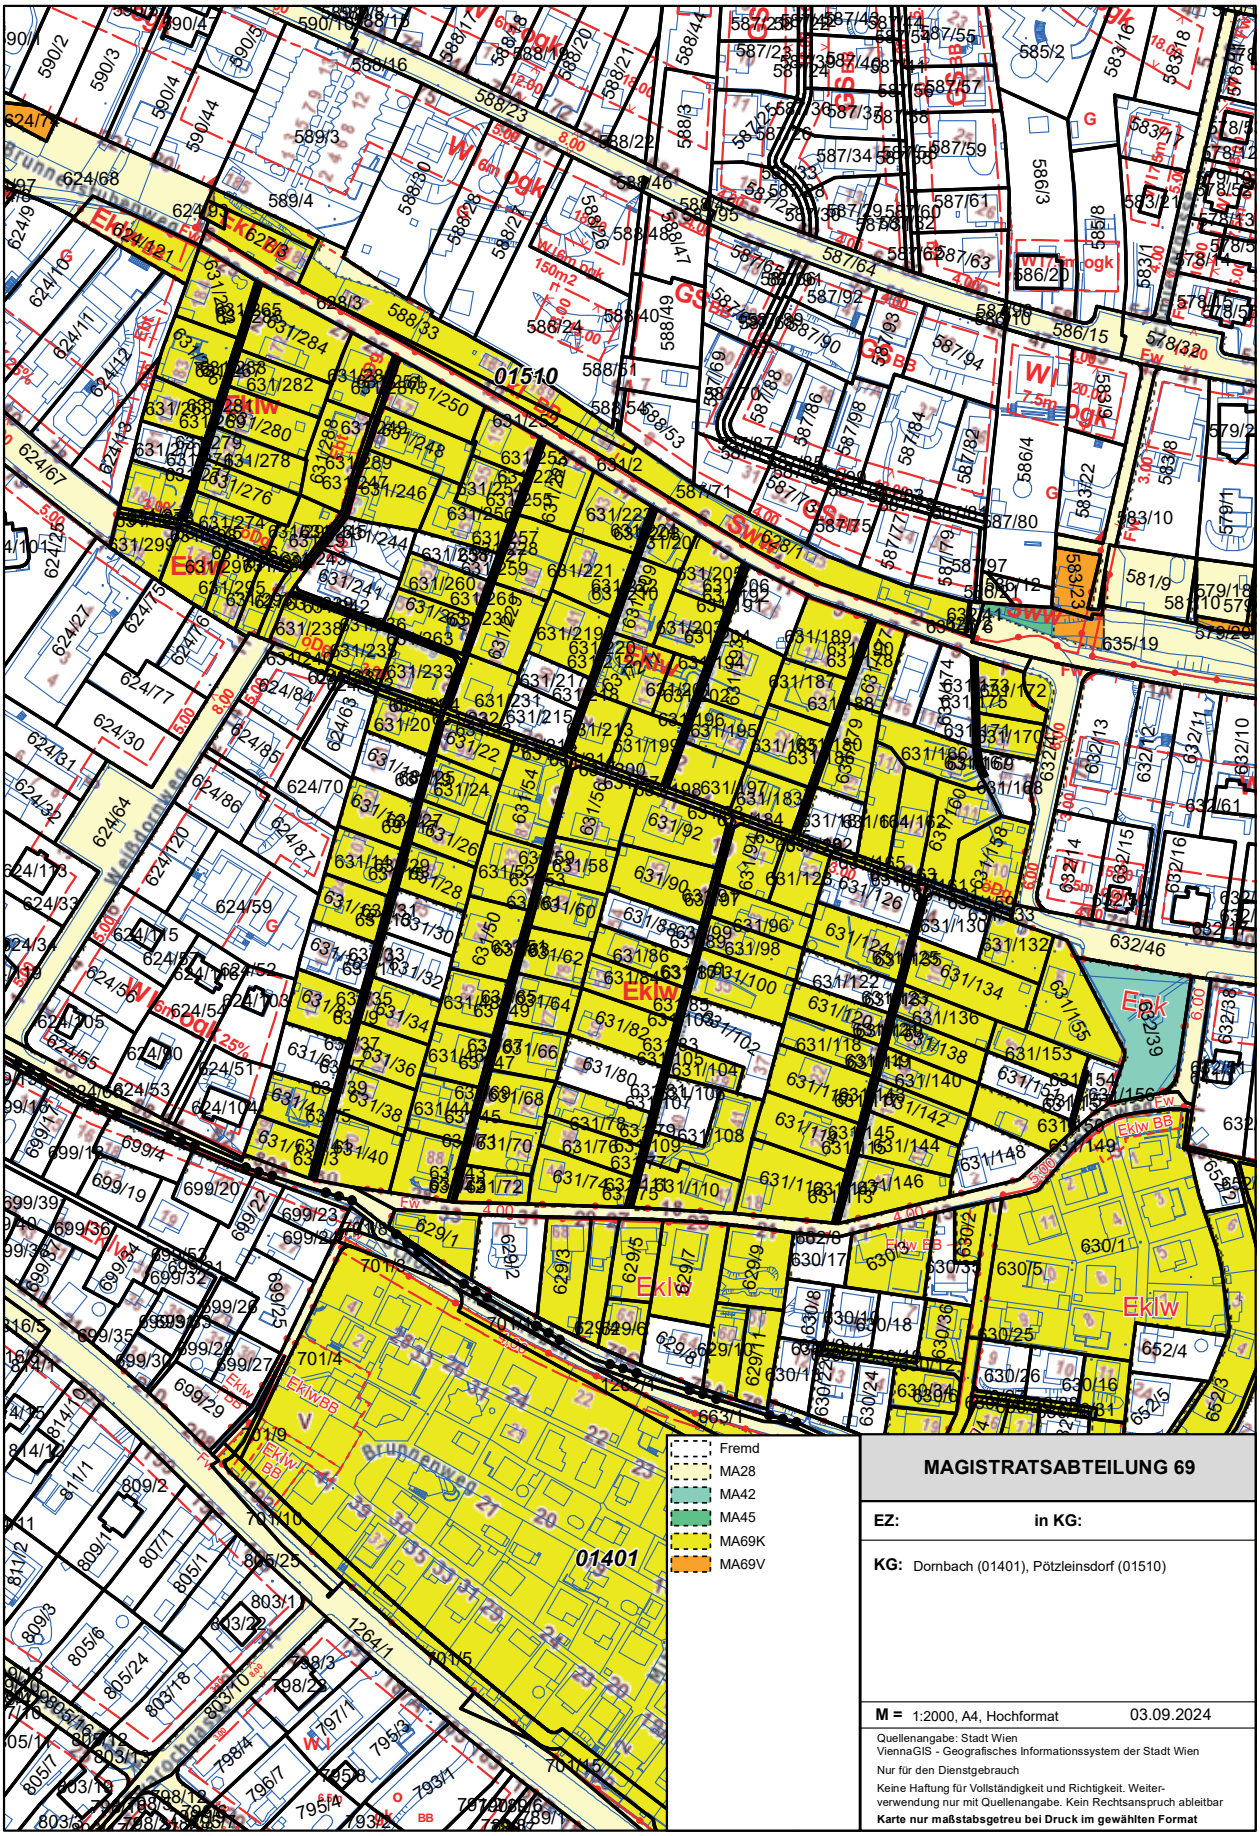
01510
01401
Brunnenweg
Weidäckerweg
Fremd
MA28
MA42
MA45
MA69K
MA69V
MAGISTRATSABTEILUNG 69
EZ: in KG:
KG: Dornbach (01401), Pötzleinsdorf (01510)
M = 1:2000, A4, Hochformat 03.09.2024
Quellenangabe: Stadt Wien
ViennaGIS - Geografisches Informationssystem der Stadt Wien
Nur für den Dienstgebrauch
Keine Haftung für Vollständigkeit und Richtigkeit. Weiterverwendung nur mit Quellenangabe. Kein Rechtsanspruch ableitbar
Karte nur maßstabsgetreu bei Druck im gewählten Format

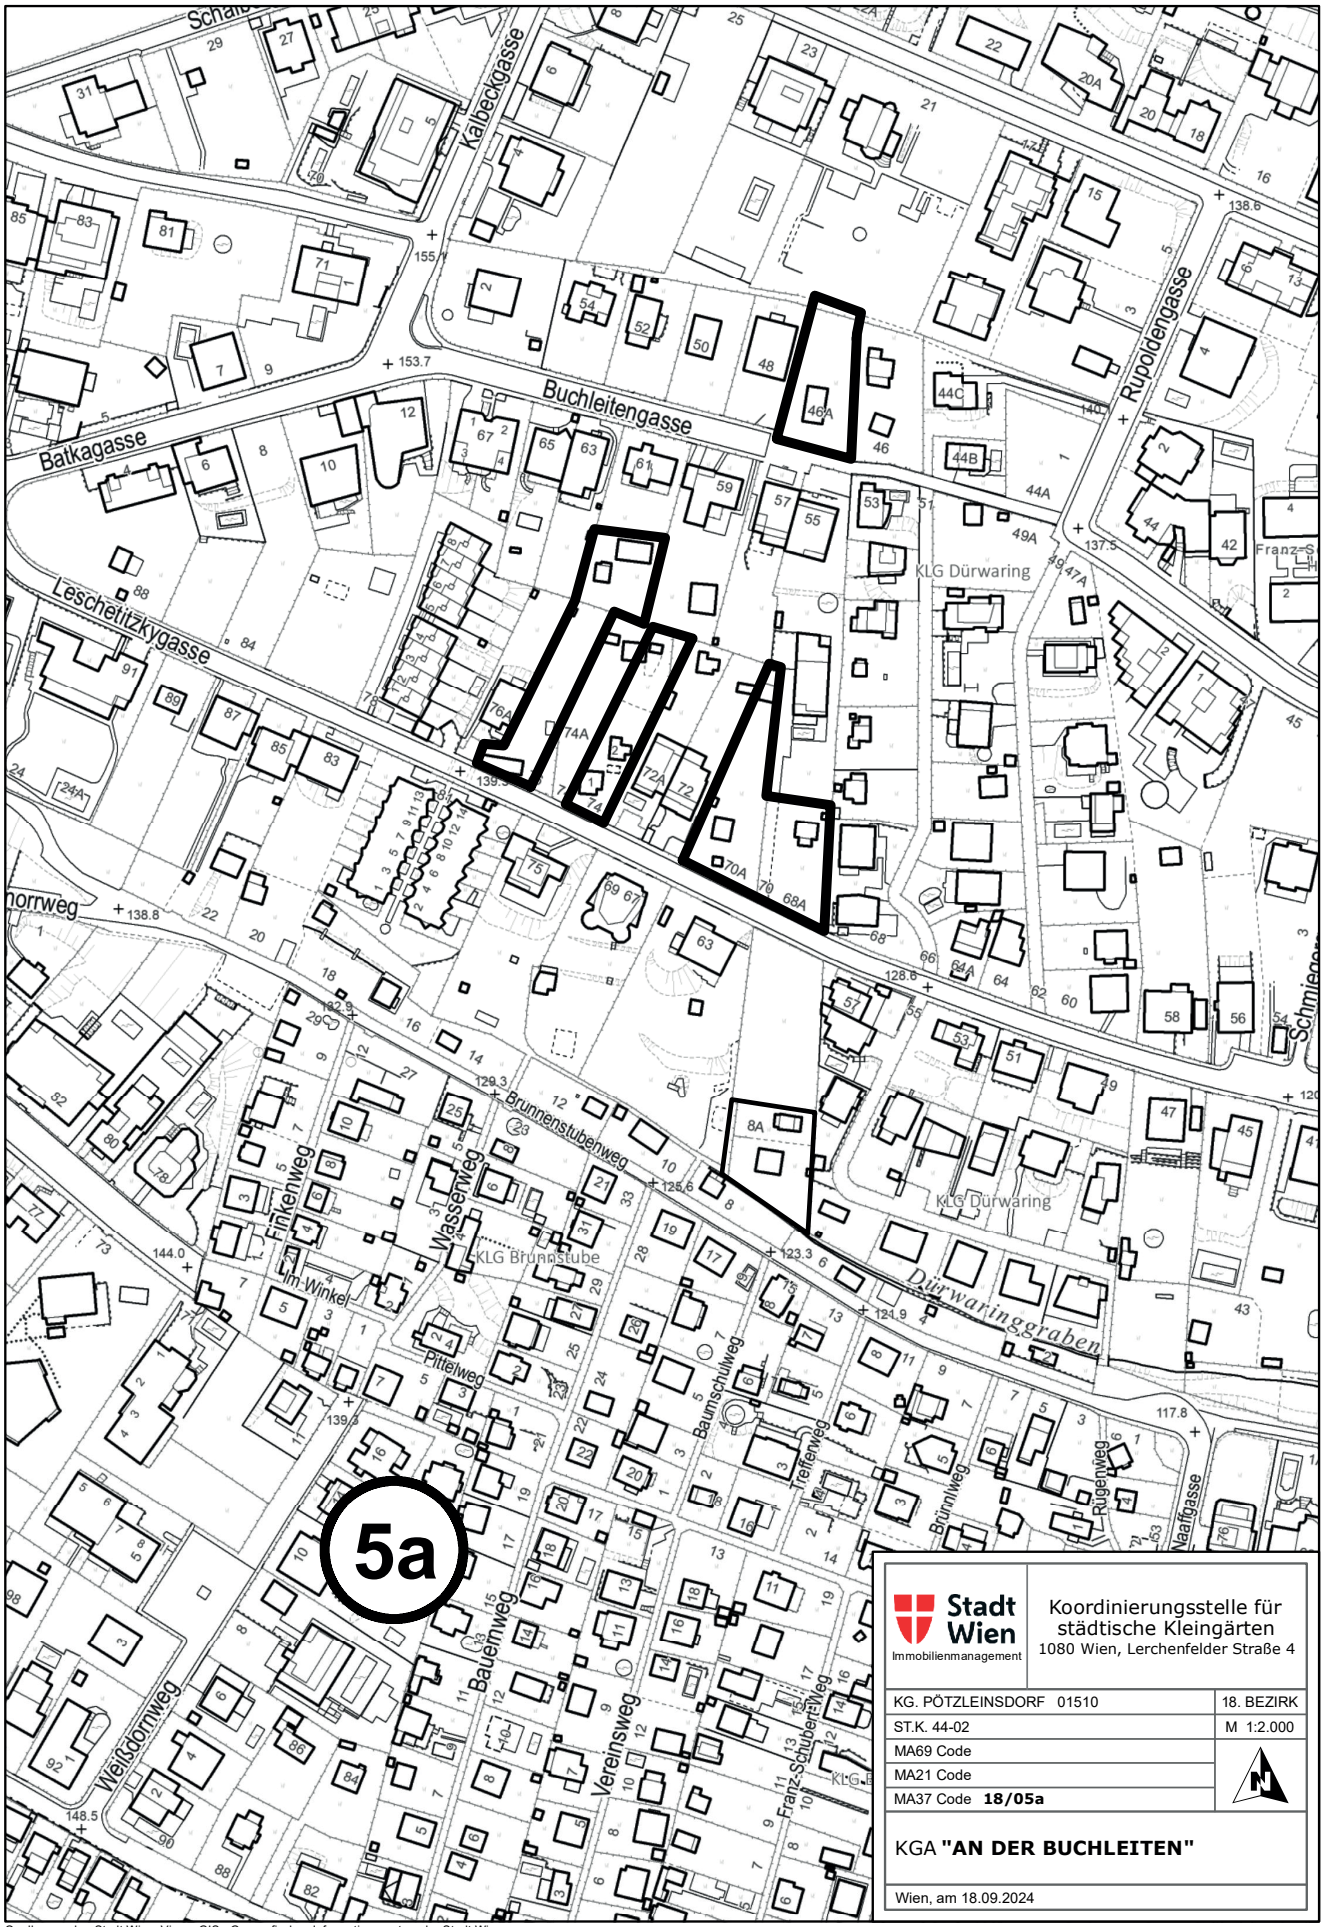

Stadt Wien
Immobilienmanagement


Koordinierungsstelle für städtische Kleingärten
1080 Wien, Lerchenfelder Straße 4


KG. PÖTZLEINSDORF 01510	18. BEZIRK
ST.K. 44-02	M 1:2.000
MA69 Code	
MA21 Code	
MA37 Code **18/05a**	


KGA **"AN DER BUCHLEITEN"**

Wien, am 18.09.2024

Quellenangabe: Stadt Wien, ViennaGIS - Geografisches Informationssystem der Stadt Wien
Nur für den Dienstgebrauch. Keine Haftung für Vollständigkeit und Richtigkeit. Weiterverwendung nur mit Quellenangabe. Kein Rechtsanspruch ableitbar.

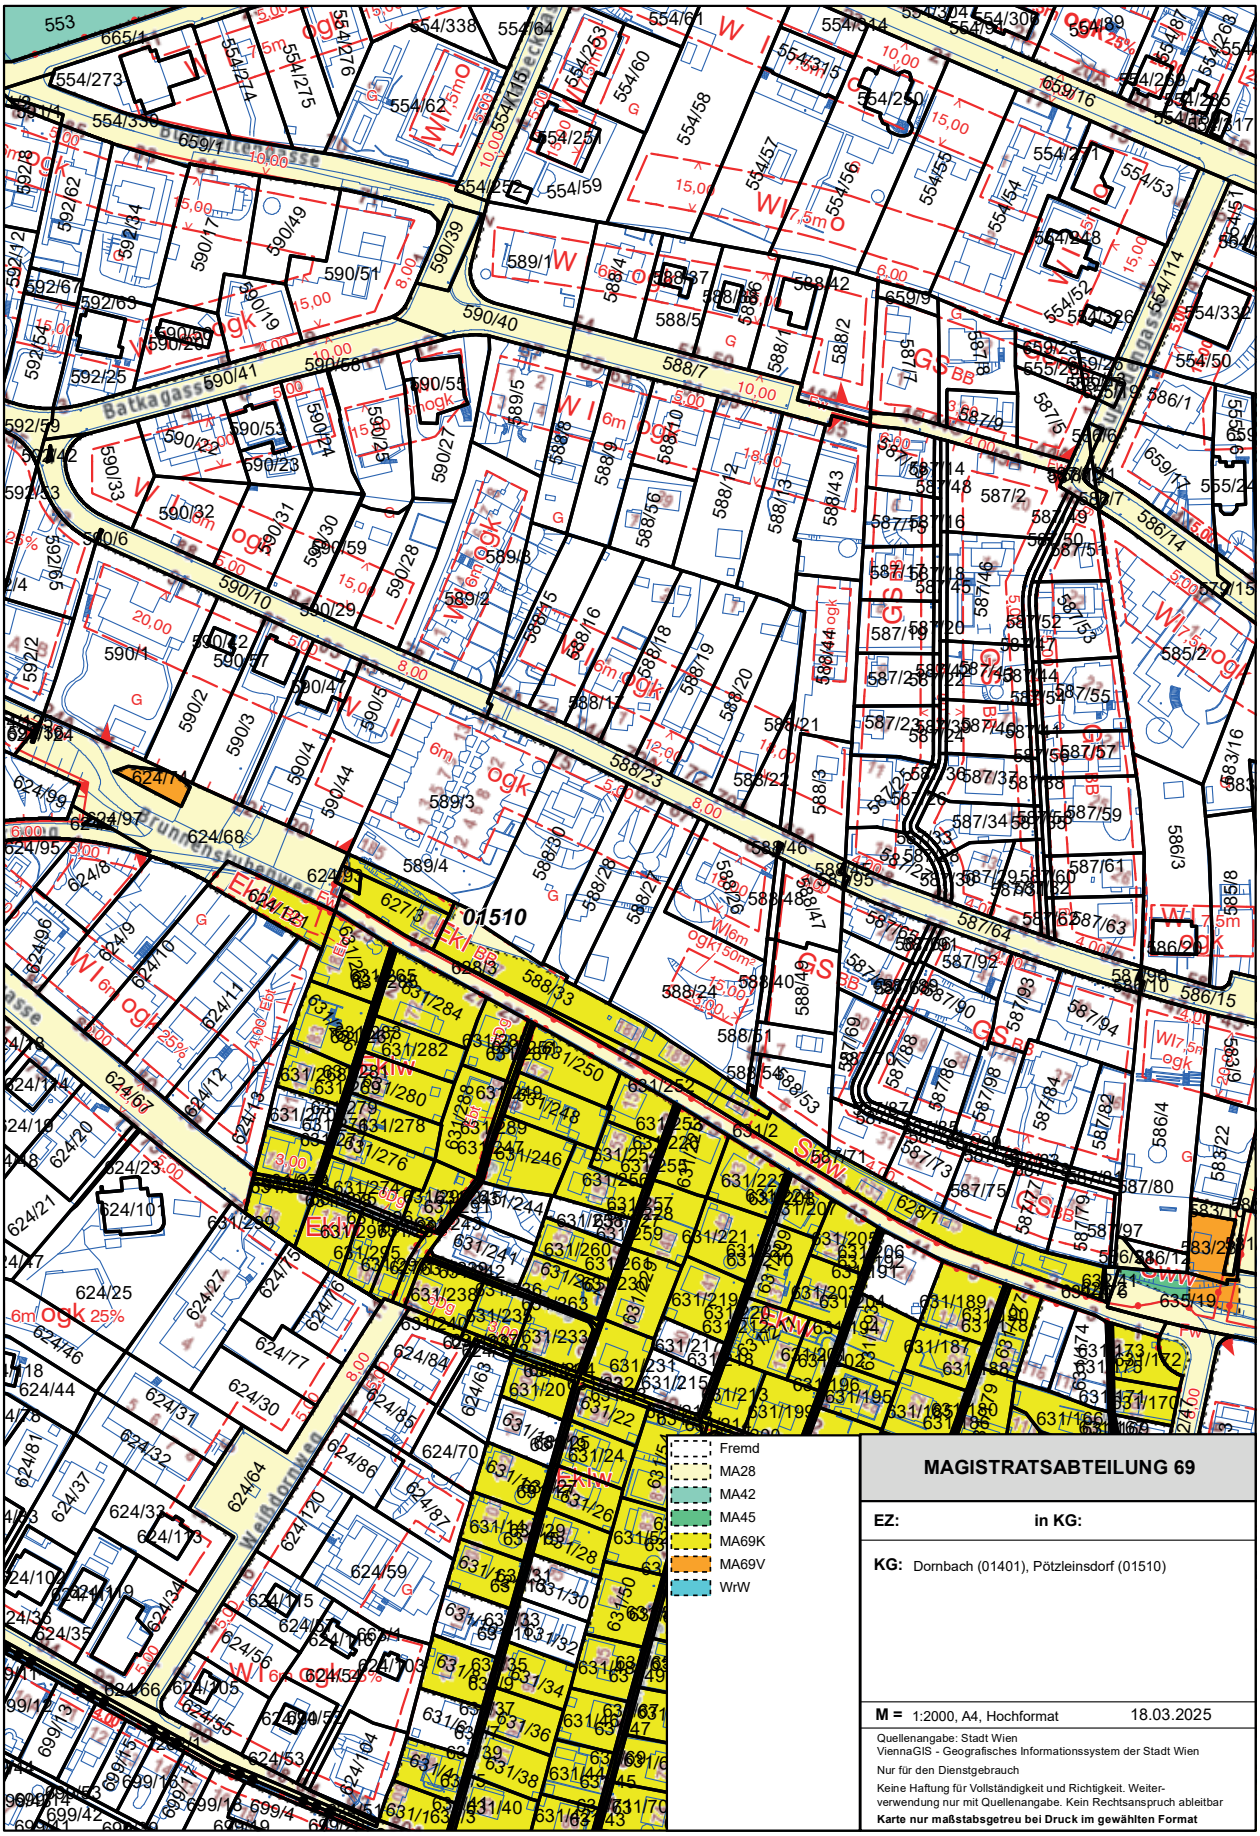
01510
Fremd
MA28
MA42
MA45
MA69K
MA69V
WrW
MAGISTRATSABTEILUNG 69
EZ: in KG:
KG: Dornbach (01401), Pötzleinsdorf (01510)
M = 1:2000, A4, Hochformat 18.03.2025
Quellenangabe: Stadt Wien
ViennaGIS - Geografisches Informationssystem der Stadt Wien
Nur für den Dienstgebrauch
Keine Haftung für Vollständigkeit und Richtigkeit. Weiterverwendung nur mit Quellenangabe. Kein Rechtsanspruch ableitbar
Karte nur maßstabsgetreu bei Druck im gewählten Format

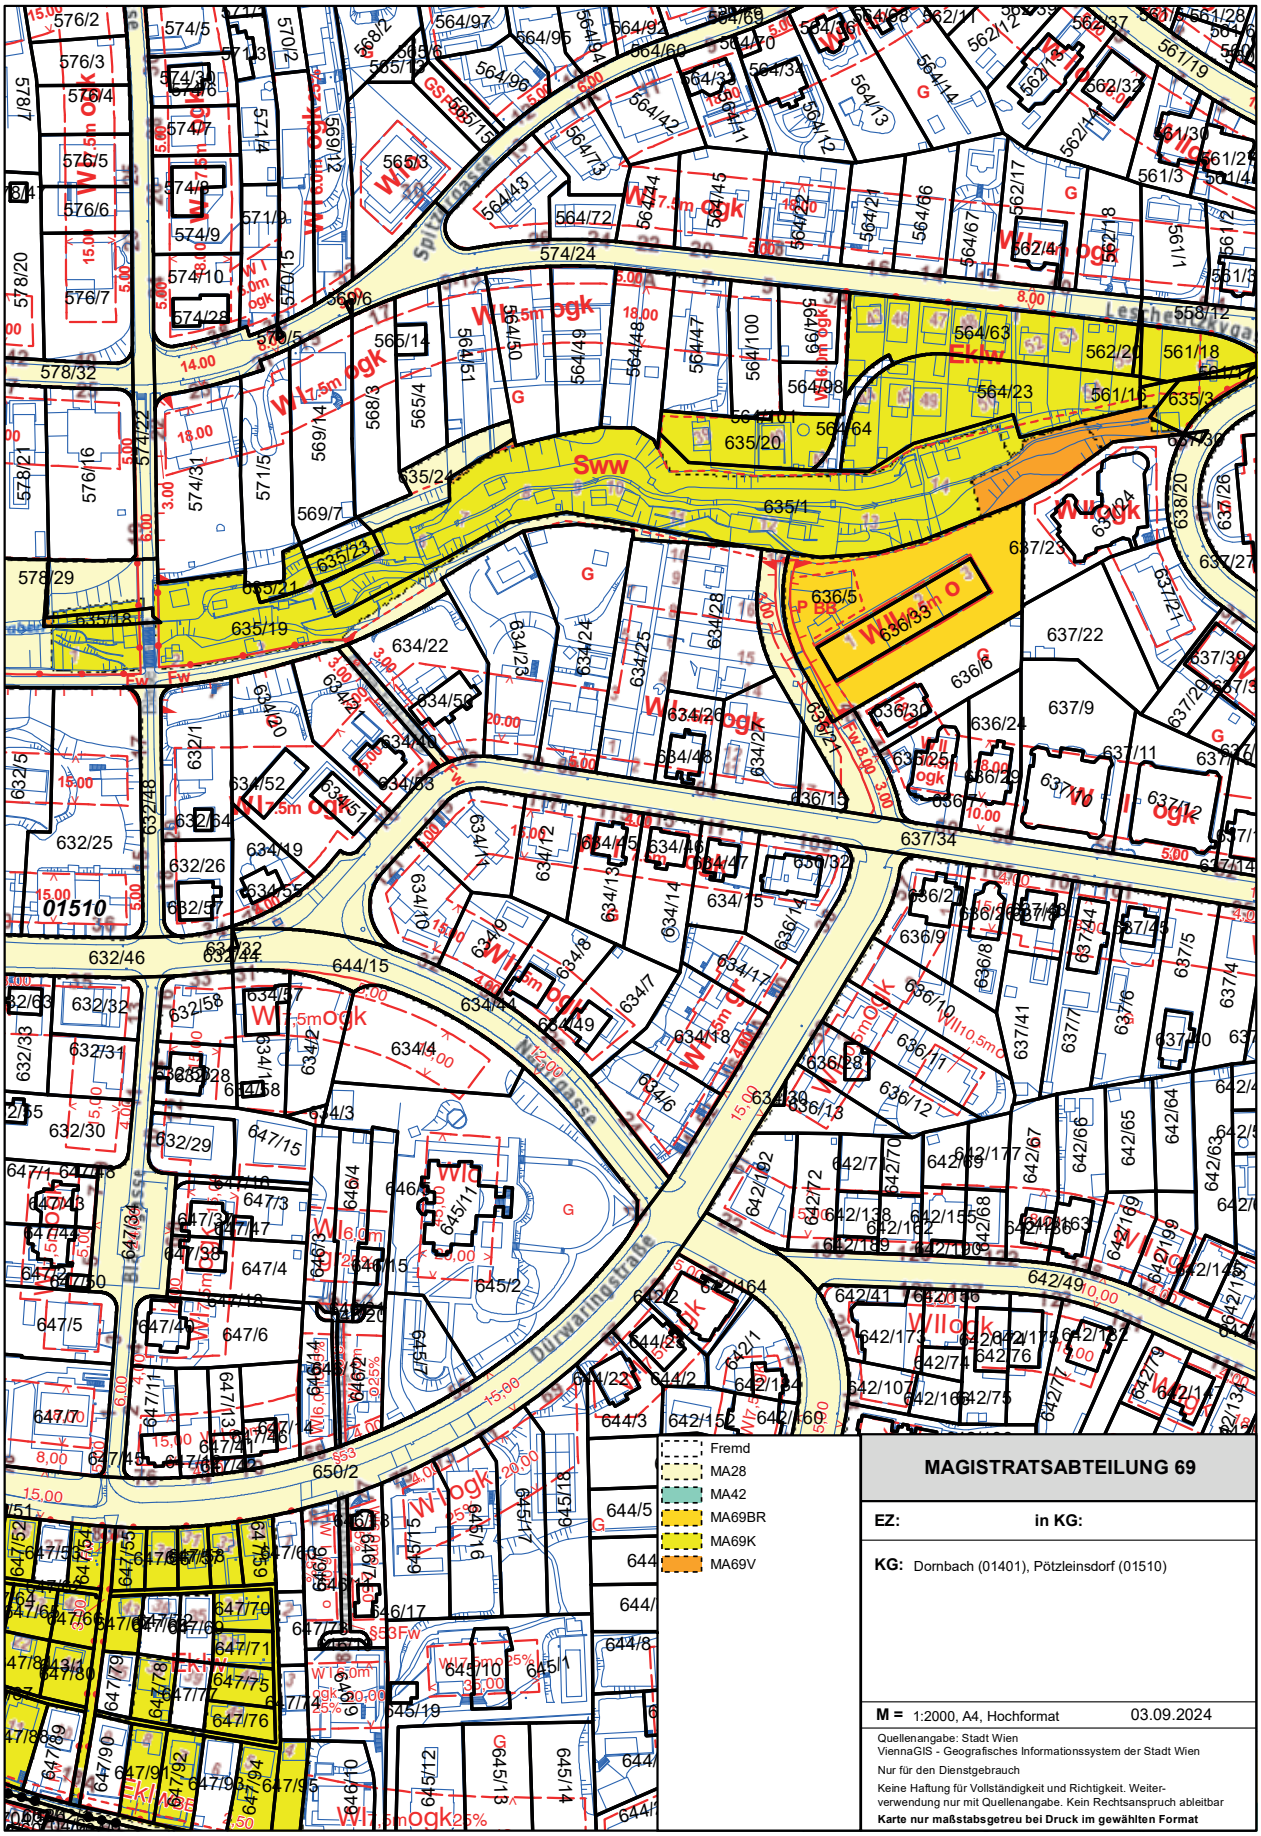
Fremd
MA28
MA42
MA69BR
MA69K
MA69V
MAGISTRATSABTEILUNG 69
EZ: in KG:
KG: Dornbach (01401), Pötzleinsdorf (01510)
M = 1:2000, A4, Hochformat 03.09.2024
Quellenangabe: Stadt Wien
ViennaGIS - Geografisches Informationssystem der Stadt Wien
Nur für den Dienstgebrauch
Keine Haftung für Vollständigkeit und Richtigkeit. Weiterverwendung nur mit Quellenangabe. Kein Rechtsanspruch ableitbar
Karte nur maßstabsgetreu bei Druck im gewählten Format

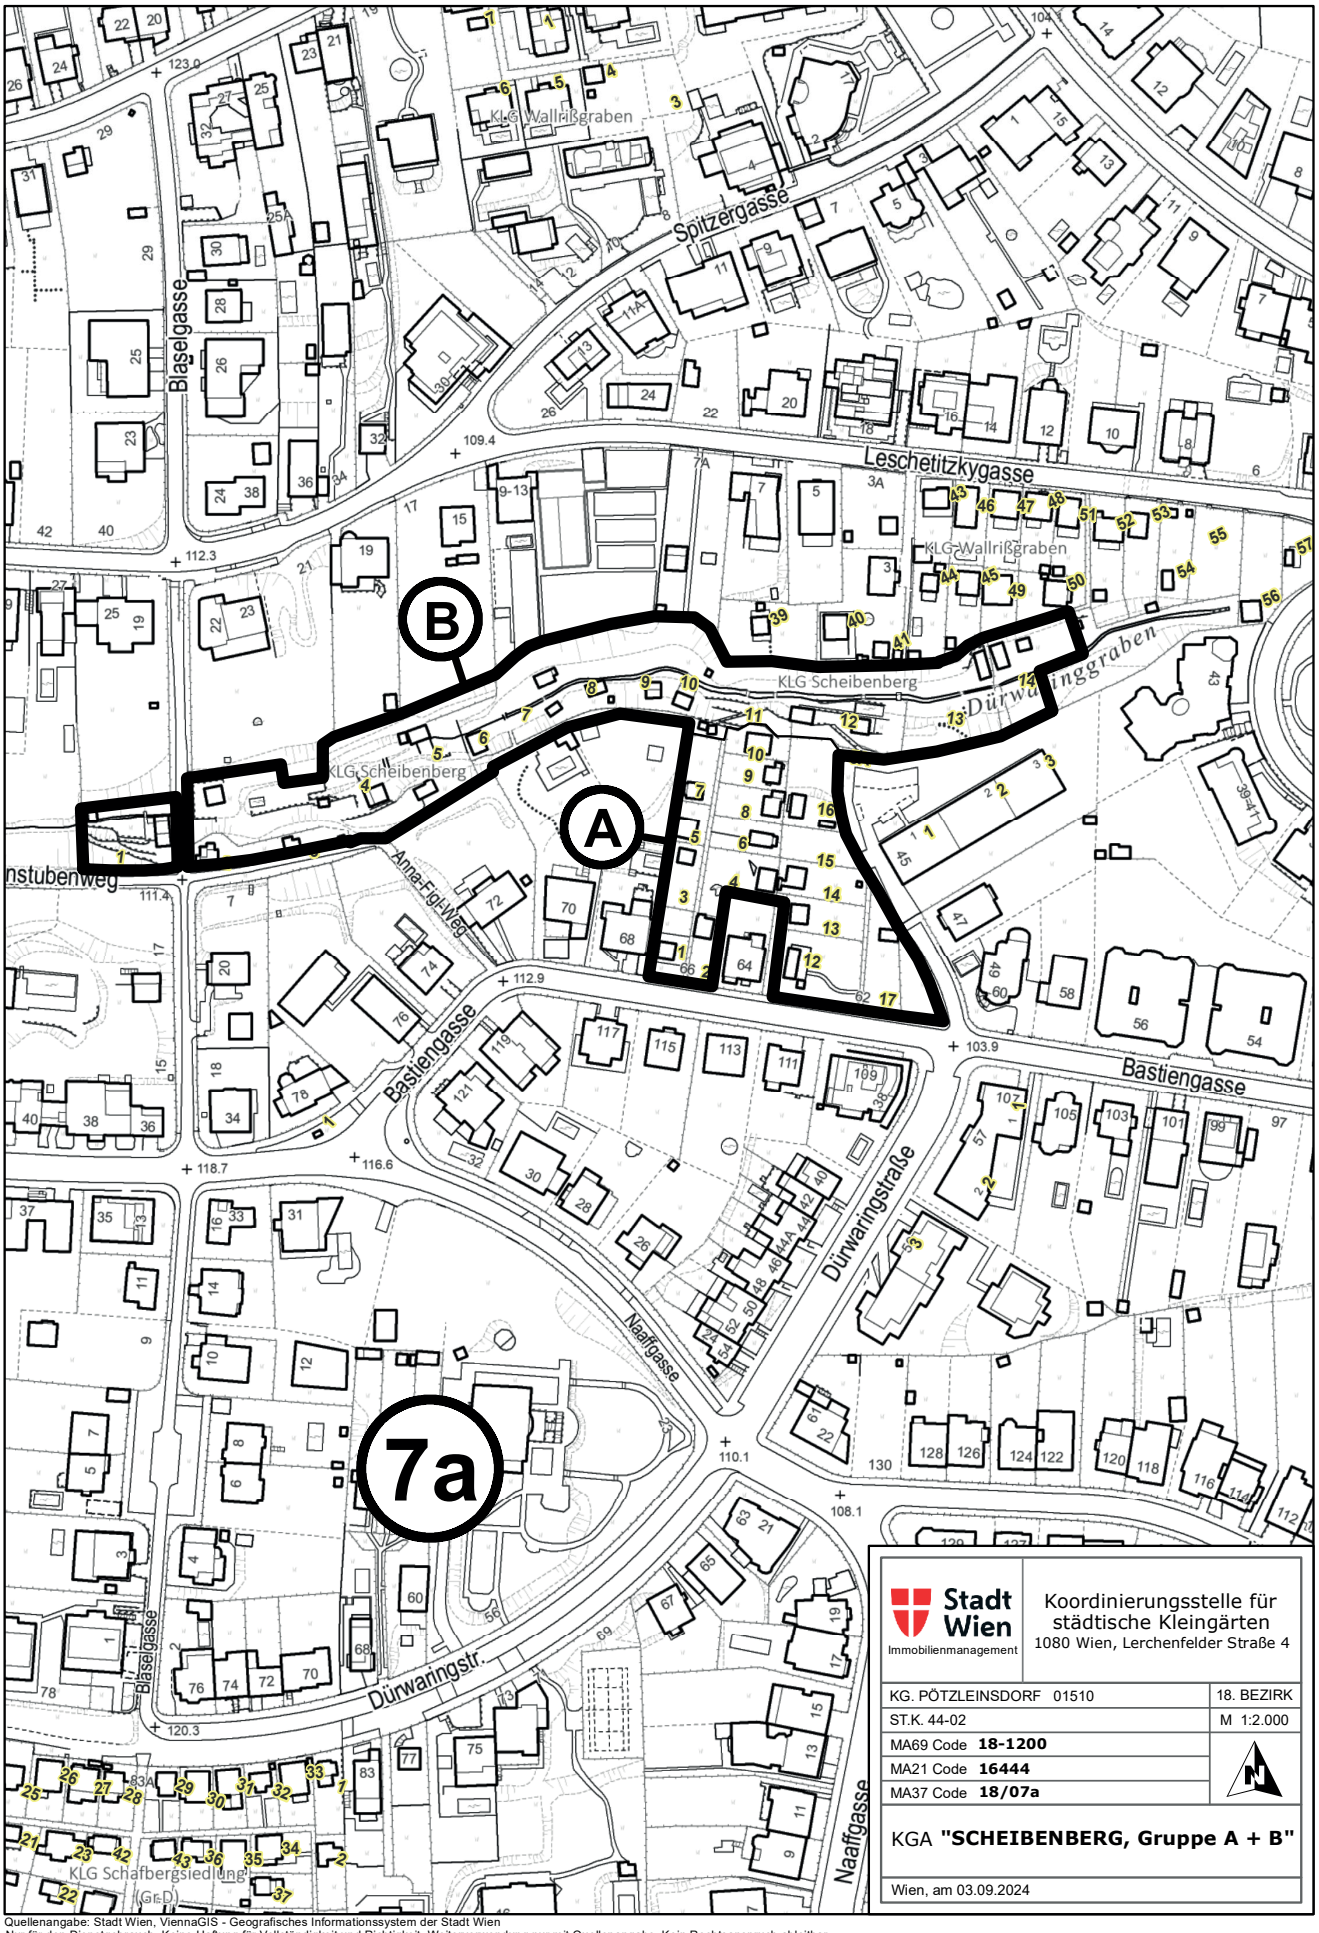

Stadt Wien
Immobilienmanagement

Koordinierungsstelle für städtische Kleingärten
1080 Wien, Lerchenfelder Straße 4

KG. PÖTZLEINSDORF 01510	18. BEZIRK
ST.K. 44-02	M 1:2.000
MA69 Code **18-1200**	
MA21 Code **16444**	
MA37 Code **18/07a**	

KGA **"SCHEIBENBERG, Gruppe A + B"**

Wien, am 03.09.2024

Quellenangabe: Stadt Wien, ViennaGIS - Geografisches Informationssystem der Stadt Wien
Nur für den Dienstgebrauch. Keine Haftung für Vollständigkeit und Richtigkeit. Weiterverwendung nur mit Quellenangabe. Kein Rechtsanspruch ableitbar.

Vergabe von Leistungen

(KDO-BET-05_2013_159012)

AUFTRAGSBEKANNTMACHUNG

Auftraggeber: Stadt Wien – Wiener Gesundheitsverbund, Thomas-Klestil-Platz 7/1, A-1030 Wien.
Auftragsbezeichnung: KDO-BET - 2013 Teil-GU Baumeister.
Frist für den Eingang der Teilnahmeanträge: 22. Dezember 2025, 11.00 Uhr.

Dokument-ID: 222560-00. *)

(MA 31 - 1484541/2025)

AUFTRAGSBEKANNTMACHUNG

Auftraggeber: Magistrat der Stadt Wien - Magistratsabteilung 31, Wiener Wasser, Grabnergasse 4-6, A-1060 Wien.
Auftragsbezeichnung: Erweiterung des Wasserwerkes Donauinsel (EWD) - Pilotanlage Nussdorf.
Schlusstermin für den Eingang der Angebote oder Teilnahmeanträge: 6. Feber 2026, 12.00 Uhr.

Dokument-ID: 230215-00. *)

(227408)

AUFTRAGSBEKANNTMACHUNG

Auftraggeber: Wiener Tourismusverband, Invalidenstraße 6, A-1030 Wien.
Auftragsbezeichnung: Lizenzen, Hosting, Betreuung, Wartung und Weiterentwicklung des CMS CoreMedia und der von CoreMedia ausgelieferten Websites für den Wiener Tourismusverband.
Frist für den Eingang der Teilnahmeanträge: 12. Jänner 2026, 12.00 Uhr.

Dokument-ID: 227408-00. *)

(MA34-PL-CSD-1415392-2025)

AUFTRAGSBEKANNTMACHUNG

Auftraggeber: Magistrat der Stadt Wien - Magistratsabteilung 34, Muthgasse 62, A-1190 Wien.
Auftragsbezeichnung: BIM Management (BIM-PL & BIM-PS), Amtshaus 1080 Wien, Friedrich Schmidt Platz 5.
Frist für den Eingang der Angebote: 12. Jänner 2026, 9.00 Uhr.

Dokument-ID: 230163-00. *)

(KDO-SPN-10_2012_162818)

AUFTRAGSBEKANNTMACHUNG

Auftraggeber: Stadt Wien – Wiener Gesundheitsverbund, Thomas-Klestil-Platz 7/1, A-1030 Wien.
Auftragsbezeichnung: KDO-SPN - Baumeister 2.
Frist für den Eingang der Angebote: 22. Dezember 2025, 11.00 Uhr.

Dokument-ID: 229474-00. *)

(MA51)

AUFTRAGSBEKANNTMACHUNG

Auftraggeber: Stadt Wien Magistratsabteilung 51 – Sport Wien, vertreten durch WIP Wiener Infrastruktur Projekt GmbH, Messeplatz 1, A-1020 Wien.
Auftragsbezeichnung: Wien – Sportanlagensanierungsprogramm II – SPOSA II - Generalunternehmer Neubau/Sanierung Funktionsgebäude – Rahmenvereinbarung.
Frist für den Eingang der Teilnahmeanträge: 19. Dezember 2025, 12.00 Uhr.

Dokument-ID: 229574-00. *)

(AL/DIV – 192/2022)

AUFTRAGSBEKANNTMACHUNG

Auftraggeber: Wiener Gewässer Management Gesellschaft mbH, Heinrich-von-Buol-Gasse 6, A-1210 Wien.
Auftragsbezeichnung: Wiener Glashüttenwerke Bohrleistungen.
Schlusstermin für den Eingang der Angebote oder Teilnahmeanträge: 17. Dezember 2025, 9.30 Uhr.

Dokument-ID: 230427-00. *)

(MA34-BM4-WOP-1219927-2025)

AUFTRAGSBEKANNTMACHUNG

Auftraggeber: Magistrat der Stadt Wien - Magistratsabteilung 34, Muthgasse 62, A-1190 Wien.
Auftragsbezeichnung: Schlosser Portale, Amtshaus 1030 Wien, Karl-Farkas-Gasse 16.
Frist für den Eingang der Angebote: 12. Jänner 2026, 9.00 Uhr.

Dokument-ID: 230405-00. *)

(25/231)

AUFTRAGSBEKANNTMACHUNG

Auftraggeber: Österreichischer Rundfunk, Würzburggasse 30, A-1136 Wien.
Auftragsbezeichnung: ORF ESC 2026 - Transportdienstleistungen.
Frist für den Eingang der Teilnahmeanträge: 7. Jänner 2026, 10.00 Uhr.

Dokument-ID: 229849-00. *)

(AL/14.1022-203/2022)

AUFTRAGSBEKANNTMACHUNG

Auftraggeber: Wiener Gewässer Management Gesellschaft mbH, Heinrich-von-Buol-Gasse 6, A-1210 Wien.
Auftragsbezeichnung: Bahnhof Hütteldorf Bohrleistungen.
Schlusstermin für den Eingang der Angebote oder Teilnahmeanträge: 17. Dezember 2025, 8.00 Uhr.

Dokument-ID: 230415-00. *)

(25-216)

AUFTRAGSBEKANNTMACHUNG

Auftraggeber: Österreichischer Rundfunk, Hugo-Portisch-Gasse 1, A-1136 Wien.
Auftragsbezeichnung: ORF - Kreativagentur Ö3.
Frist für den Eingang der Angebote: 22. Dezember 2025, 10.00 Uhr.

Dokument-ID: 229882-00. *)

(25/126)

BEKANNTGABE VERGEBENER AUFTRÄGE

Auftraggeber: Österreichischer Rundfunk, Hugo-Portisch-Gasse 1, A-1136 Wien.
Auftragsbezeichnung: ORF Versicherungsberaterleistungen.

Dokument-ID: 229744-00. *)

(GED-A/31/2025/EKF)

BEKANNTGABE VERGEBENER AUFTRÄGE

Auftraggeber: Wiener Gesundheitsverbund – Vorstandsressort Einkauf (GED EKF), Thomas-Klestil-Platz 7/1, A-1030 Wien.
Auftragsbezeichnung: 2D-barcodierte Tubes.

Dokument-ID: 230049-00. *)

(MA48-VEAI-127671-2025)

BEKANNTGABE VERGEBENER AUFTRÄGE

Auftraggeber: Magistrat der Stadt Wien - Magistratsabteilung 48, Einsiedlergasse 2, A-1050 Wien.
Auftragsbezeichnung: Überprüfung und Wartung Lüftungsanlagen 2026-2028 (2031).

Dokument-ID: 229819-00. *)

*) Der vollständige Text der Bekanntmachung ist unter Angabe der jeweiligen ID-Nummer auf *http://www.gemeinderecht.wien.at* abrufbar.

(LC0439 - 3020)

BEKANNTGABE VERGEBENER AUFTRÄGE

Auftraggeber: Stadt Wien – Wiener Gesundheitsverbund, Thomas-Klestil-Platz 7/1, A-1030 Wien.
Auftragsbezeichnung: KDO ZNA - Haustechnik (HKLS).

Dokument-ID: 229912-00. *)

(MA 48 VEAI 343253 2025)

BEKANNTGABE VERGEBENER AUFTRÄGE

Auftraggeber: Magistrat der Stadt Wien - Magistratsabteilung 48, Einsiedlergasse 2, A-1050 Wien.
Auftragsbezeichnung: Lieferung von 1 Stück Umschlagbagger mit Kettenlaufwerk.

Dokument-ID: 227916-00. *)

(54 - GM - 492779/25 - EU)

BEKANNTGABE VERGEBENER AUFTRÄGE

Auftraggeber: Stadt Wien - Wien Kanal, Großmarktstraße 5, A-1230 Wien.
Auftragsbezeichnung: Laufende Reinigung Wien Kanal - Zentrale und Außenstelle Süd.

Dokument-ID: 229921-00. *)

(54 - GM - 587093/25 EU)

BEKANNTGABE VERGEBENER AUFTRÄGE

Auftraggeber: Magistrat der Stadt Wien - Magistratsabteilung 59, Spittelauer Lände 45, A-1090 Wien.
Auftragsbezeichnung: MA 59 Dienstleistungen am Naschmarkt-Marktraum 2026.

Dokument-ID: 230122-00. *)

(GED-A/53/2025/EKF)

BEKANNTMACHUNG FÜR DIE ZWECKE DER FREIWILLIGEN EX-ANTE-TRANSPARENZ

Auftraggeber: Wiener Gesundheitsverbund – Vorstandsressort Einkauf (GED EKF), Thomas-Klestil-Platz 7/1, A-1030 Wien.
Auftragsbezeichnung: Virtuelles Navigationssystem KOR.

Dokument-ID: 229917-00. *)

(AUS25L010)

BEKANNTMACHUNG FÜR DIE ZWECKE DER FREIWILLIGEN EX-ANTE-TRANSPARENZ

Auftraggeber: Magistrat der Stadt Wien - Magistratsabteilung 01, Stadlauerstraße 54 und 56, A-1220 Wien.
Auftragsbezeichnung: AUS25L010-Wartung WDP, WDG, Tour 48.

Dokument-ID: 227399-00. *)

(GED-A/47/2025/EKF)

BERICHTIGUNG

Auftraggeber: Wiener Gesundheitsverbund – Vorstandsressort Einkauf (GED EKF), Thomas-Klestil-Platz 7/1, A-1030 Wien.
Auftragsbezeichnung: Multifunktionelles C-Bogen Durchleuchtungsgerät für Bronchoskopie.

Dokument-ID: 228686-01. *)

Geschwister Böhm Transporte
Ges.m.b.H.
- Transporte
- Erdarbeiten
- Baumeister
- Übersiedelungen
- Kultur & Rodungsarbeiten
office@geschwister-boehm-transporte.at
mobil: 0676 84 89 85 800 / 0676 84 89 85 801

POLLERES
GRUPPE
POLLERES MALERBETRIEB
VOGLER
MGR
3P Trockenbau GmbH
POLLERES PVV IMMOBILIEN
Gartengasse 40, 7222 Rohrbach, 02626 63023-0, www.polleres.com

(25/221)

BERICHTIGUNG

Auftraggeber: Österreichischer Rundfunk, Würzburggasse 30, A-1136 Wien.
Auftragsbezeichnung: ORF ESC 2026 - Sicherheit.

Dokument-ID: 229216-01. *)

(MA34- BTS-GEH-1371300-2025)

BERICHTIGUNG

Auftraggeber: Magistrat der Stadt Wien - Magistratsabteilung 34, Muthgasse 62, A-1190 Wien.
Auftragsbezeichnung: Sicherheitstechnische Überprüfung der Elektroanlagen 2026, Elektroüberprüfung in Schulen der Stadt Wien im Wr. Stadtgebiet.

Dokument-ID: 229745-01. *)

(11041)

DIREKTVERGABE MIT VORHERIGER BEKANNTMACHUNG

Auftraggeber: Wiener Kommunal-Umweltschutzprojektgesellschaft mbH, Johann-Petrak-Gasse 7, A-1110 Wien.
Auftragsbezeichnung: Biogas Wien - Optimierung Bunkertore - Einbau Entwässerungsrinnen.
Schlusstermin für den Eingang der Angebote oder Preisauskünfte oder Teilnahmeanträge: 15. Dezember 2025, 10.00 Uhr.

Dokument-ID: 229783-00. *)

Sedlak Bauunternehmen
Quellenstraße 163
A-1100 Wien
Tel.: +43 1 604 32 82-0
E-Mail: office@sedlak.co.at
www.sedlak.co.at

*) Der vollständige Text der Bekanntmachung ist unter Angabe der jeweiligen ID-Nummer auf *http://www.gemeinderecht.wien.at* abrufbar.

(25/221)

SOZIALE UND ANDERE BESONDERE DIENSTLEISTUNGEN – AUFTRAGSBEKANNTMACHUNG

Auftraggeber: Österreichischer Rundfunk, Würzburggasse 30, A-1136 Wien.
Auftragsbezeichnung: ORF ESC 2026 - Sicherheit.
Frist für den Eingang der Teilnahmeanträge: 8. Jänner 2026, 10.00 Uhr.

Dokument-ID: 229216-00. *)

(25/232)

SOZIALE UND ANDERE BESONDERE DIENSTLEISTUNGEN – ÖFFENTLICHE AUFTRÄGE

Auftraggeber: Österreichischer Rundfunk, Würzburggasse 30, A-1136 Wien.
Auftragsbezeichnung: ORF ESC 2026 - Sanitätsdienstleistungen.
Schlusstermin für den Eingang der Angebote oder Teilnahmeanträge:
19. Dezember 2025, 10.00 Uhr.

Dokument-ID: 229851-00. *)

(LC-0439 -4120)

WIDERRUFSERKLÄRUNG

Auftraggeber: Stadt Wien - Wiener Gesundheitsverbund, Thomas-Klestil-Platz 7/1, A-1030 Wien.
Auftragsbezeichnung: Fassade und Fenster.

Dokument-ID: 226929-01. *)

„GSG"
Gesellschaft für Stadtentwicklung
und Stadterneuerung
Gemeinnützige Gesellschaft m.b.H.
1070 Wien, Lindengasse 16

ÖFFENTLICHE AUSSCHREIBUNG FÜR GENERALUNTERNEHMERARBEITEN

NEUBAU einer Wohnhausanlage in 1220 Wien, Marianna-Martines-Weg ONr. 6 (Oberes Hausfeld, BPL. J1-A).
Umfang: 54 geförderte Mietwohnungen.
Geplanter Baubeginn: Sommer 2026.
Geplante Fertigstellung: Frühling 2028.
Interessierte Firmen mögen sich innerhalb von 7 Tagen nach Veröffentlichung dieser Ankündigung schriftlich per E-Mail *office@gsgwohnen.at* an die

„GSG"
Gesellschaft für Stadtentwicklung
und Stadterneuerung
Gemeinnützige Gesellschaft m.b.H.
1070 Wien, Lindengasse 16

zwecks Vormerkung zur Anbotseinladung wenden.

VAMED-KMB GmbH
Spitalgasse 23
A-1090 Wien

VERHANDLUNGSVERFAHREN

Angebotsgegenstand: 417425 – Realisierung Geburtsbereich BT 62 HMG1 – Medizinische Gase.
Aktenzahl: 91/2025/V/V/B.
Erfüllungsort: Allgemeines Krankenhaus Wien, 1090 Wien.
Leistungsfristen: Q1 2027 – Q2 2029.
Die Ausschreibungsunterlagen stehen ab 4. Dezember 2025, 8.00 Uhr elektronisch unter folgendem Link zur Verfügung:
https://vamed.vemap.com/home/bekannt/anzeigen.html?annID=382
Projektleitung: Frau Connolly, Telefon: (+43) 676 83127 - 3579
Projekteinkauf: Herr Kumnig, Telefon: (+43) 676 83127 - 6497
Einreichung der Angebote: Die Angebote sind in deutscher Sprache zu verfassen.
Angebotsfrist: 21. Jänner 2026, 10.00 Uhr.
Die Bieter sind nicht berechtigt, an der Angebotseröffnung teilzunehmen.
Zuschlagsfrist: 5 Monate.

*) Der vollständige Text der Bekanntmachung ist unter Angabe der jeweiligen ID-Nummer auf *http://www.gemeinderecht.wien.at* abrufbar.

SPENGLEREI
Hermann Schibich
GmbH

1100 Wien, Schrankenberggasse 5, Tel.: 603 07 05
BÜRO: 2320 Schwechat, Karl-Posch-Gasse 2A,
Tel.: 707 63 31, FAX: 706 58 19
E-Mail: spengler.schibich@kabsi.at


SCHNEIDER & ZIMA
GES. M. B. H.
BAU- UND MÖBELTISCHLEREI
HUBERTUSGASSE 3
A-2201 HAGENBRUNN
TEL. 02246 / 26 01, FAX 02246 / 26 36
e-mail: werk@tischlergmbh.at

HOLZBAU WINKLER
G. M. B. H.
Bauunternehmung · ZIMMEREI · Fertigteilhäuser
Inh. BM. ZM. Ing. Karl Eßletzbichler
A-3250 Wieselburg · Breiteneicher Str. 1 · Tel. 0 74 16/524 33, FAX: DW 10
A-1070 Wien · Kaiserstraße 44–46/1/29 · www.holzbau-winkler.at

Schlosserei WOLF GmbH
Starke Partner - starke Leistung
Schlosserei Johannes Wolf GmbH
- Perfektastraße 83, 1230 Wien
- Tel./Fax: 01/813 33 32
- office@schlosserei-wolf.at
- www.schlosserei-wolf.at

49/2025, Österreichische Post AG
WZ 02Z030609 W
Stadt Wien (MA 53), Rathaus, 1082 Wien
Nicht retournieren